


Lageplan zur Widmungsverfügung
(§ 36 LStrG) vom 13.12.2023
„Gottfried-Benn-Straße, etc.“

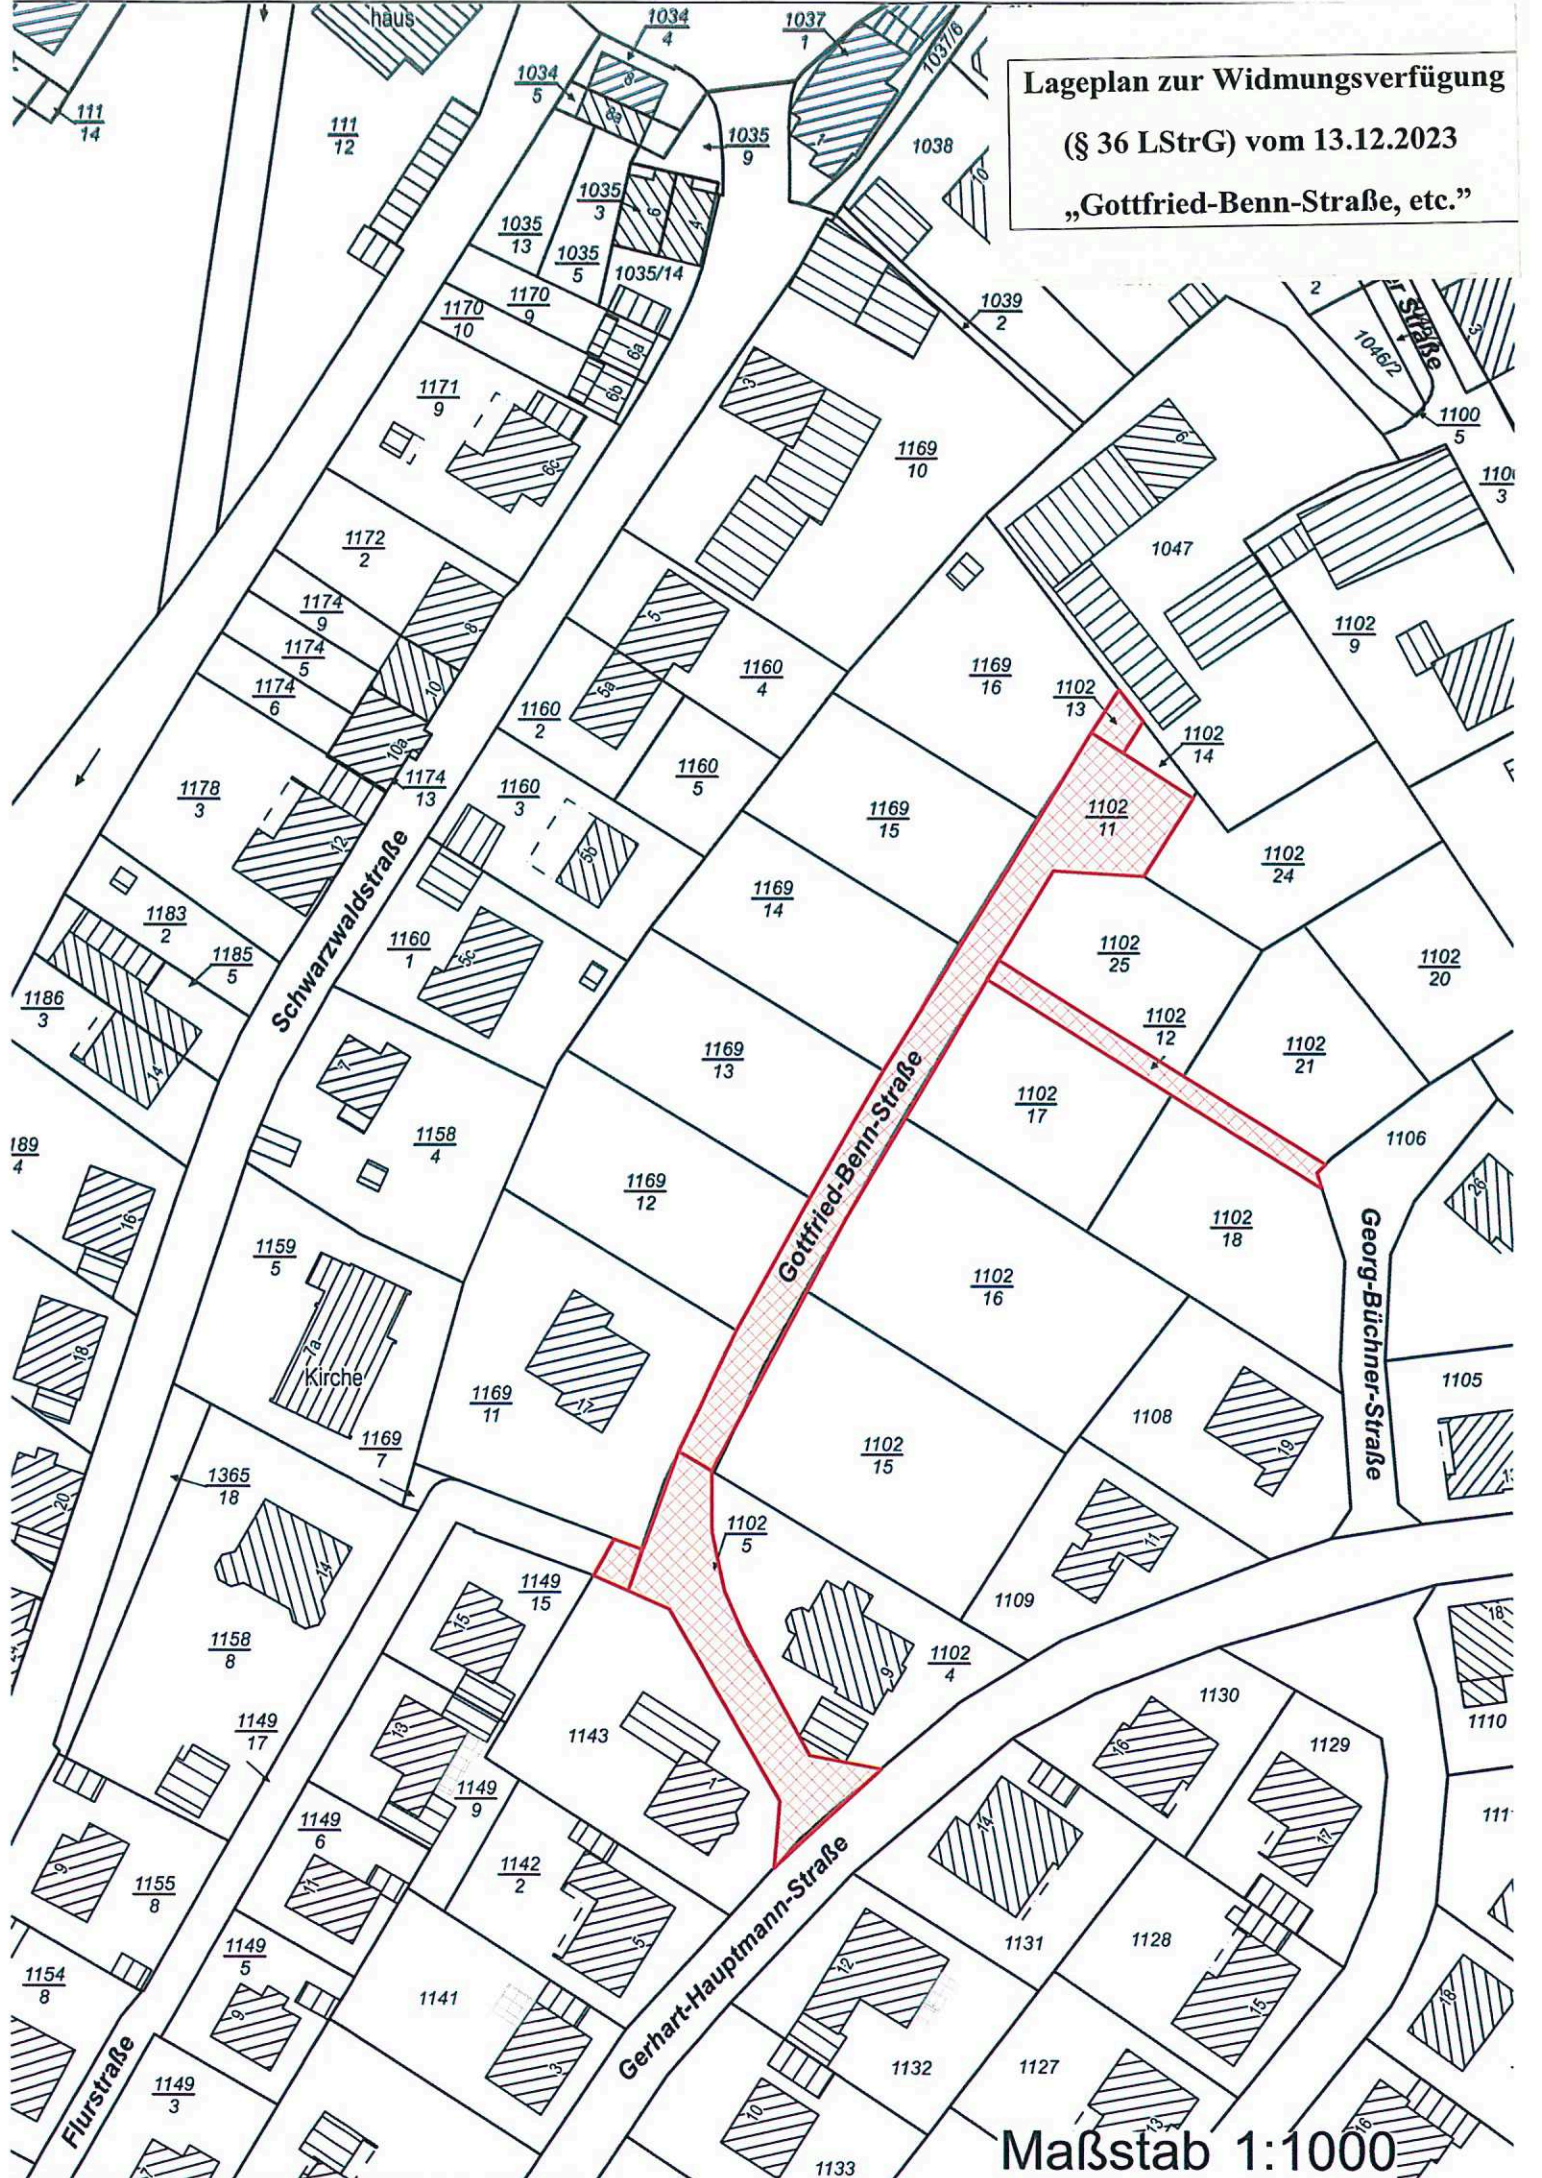

Maßstab 1:1000