

Auszug aus den Geobasisinformationen

STADTGRUNDKARTE



Rosenstadt | ZWEIBRÜCKEN


Sachbearbeiter/in Freyler Birgit
erstellt am 08.01.2025

Gemarkung: Gemarkung
Flur: 0

Maßstab 1:5000

0 50m 100m 150m 200m

Stadtbauamt
Herzogstraße 3
66482 Zweibrücken

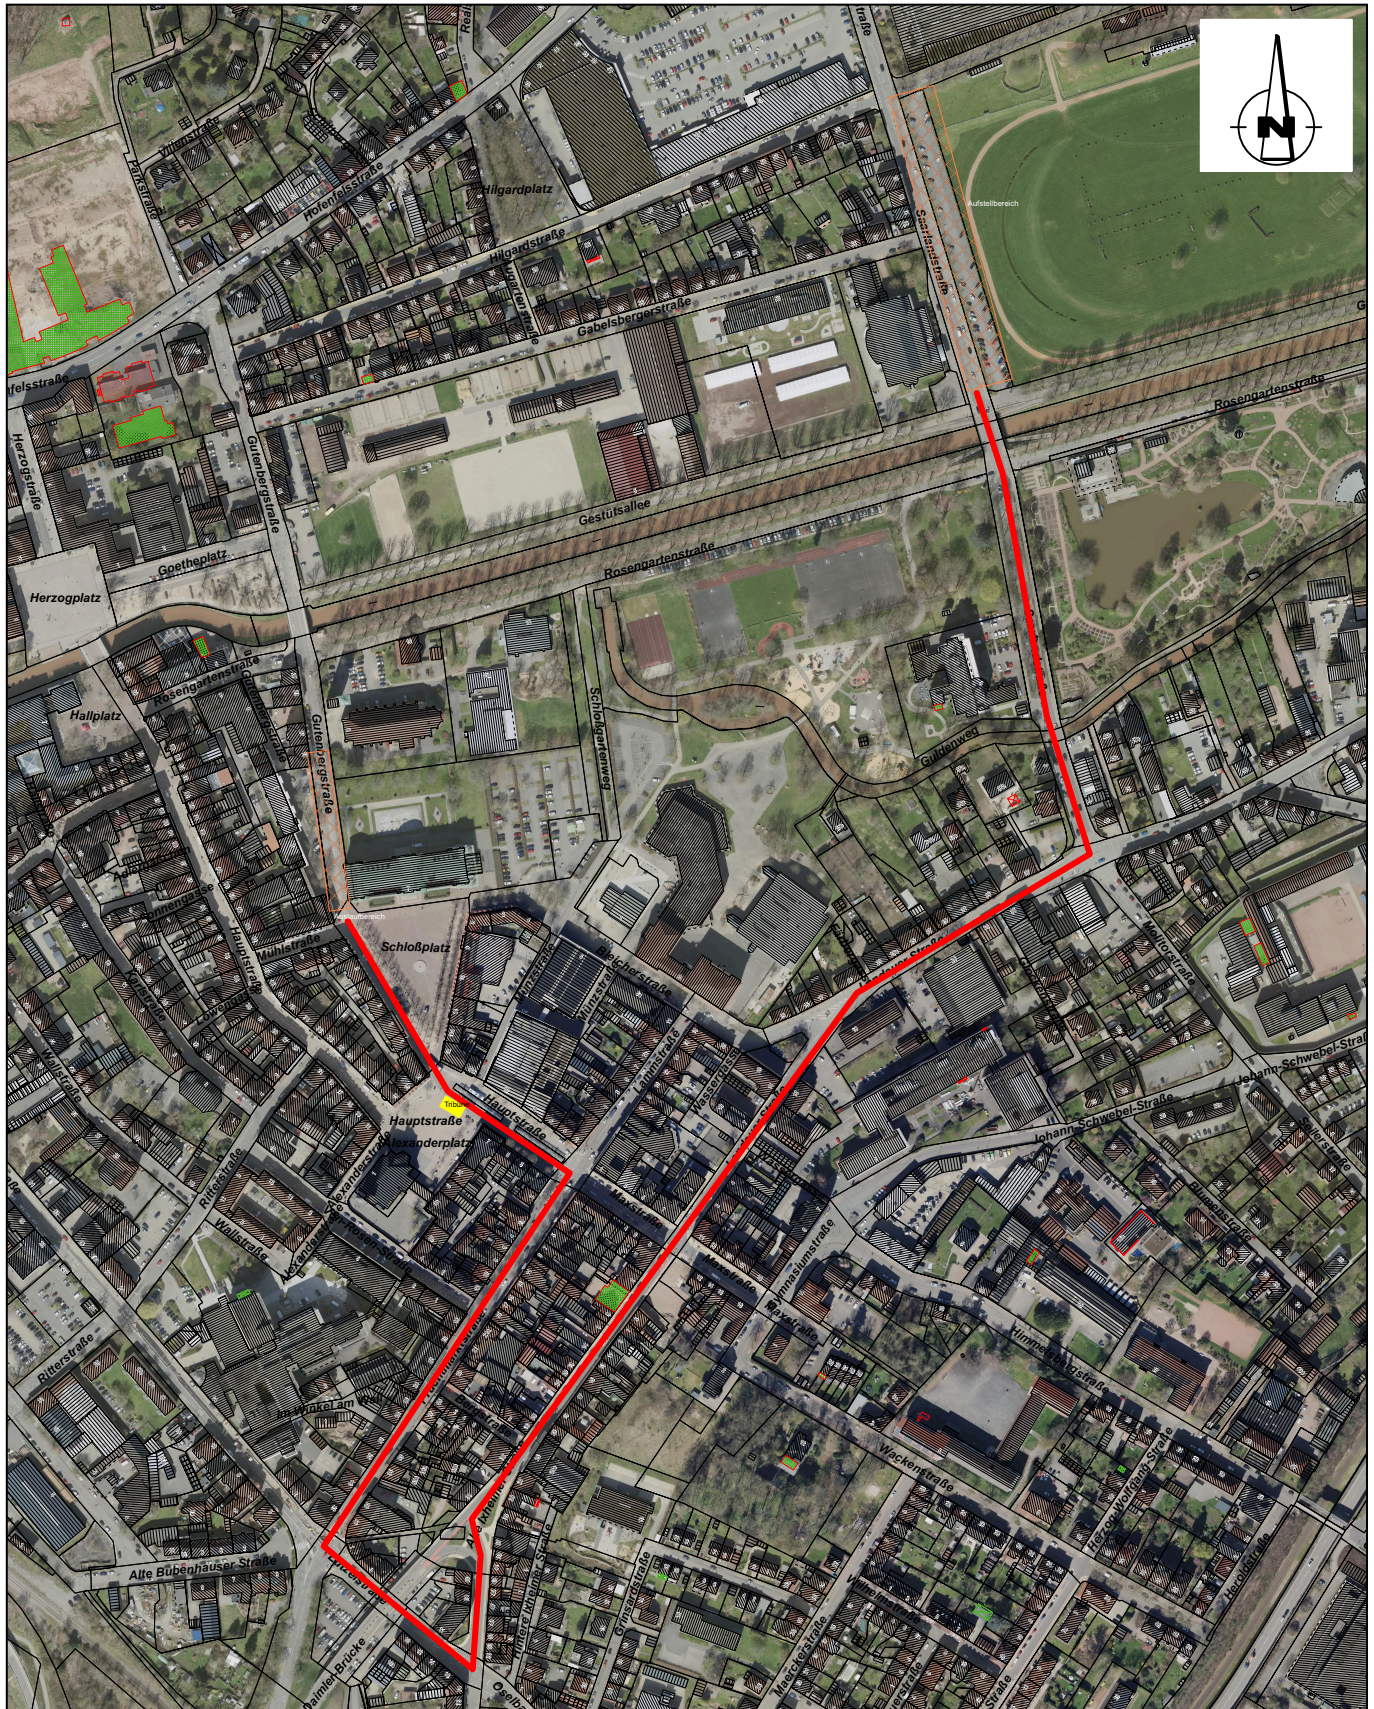

Vervielfältigung für eigene Zwecke zugelassen. Eine unmittelbare oder mittelbare Vermarktung, Umwandlung oder Veröffentlichung der Geobasisinformationen bedarf der Zustimmung des zuständigen Amtes 60