


Höhe Haus  
Nr. 32

mobile Fußgänger-Lichtsignal-Anlage  
Freigabe nach Anforderung  
Umlauf 60 sec

Fruchtmarktstraße in beiden Fahrrichtungen  
ausgenommen Seitenstreifen zum Be-Entladen  
Parkregelungen und Automaten abdecken

Zeichen 283 mind. 4 Tage  
vorab aufstellen


Fußgängerquerung gesperrt  
Signale abdecken  
Markierung auskreuzen  
Belegfelder der Kamera justieren  
Taktile Signale an FG-Querung Fruchtmarktstraße ausschalten

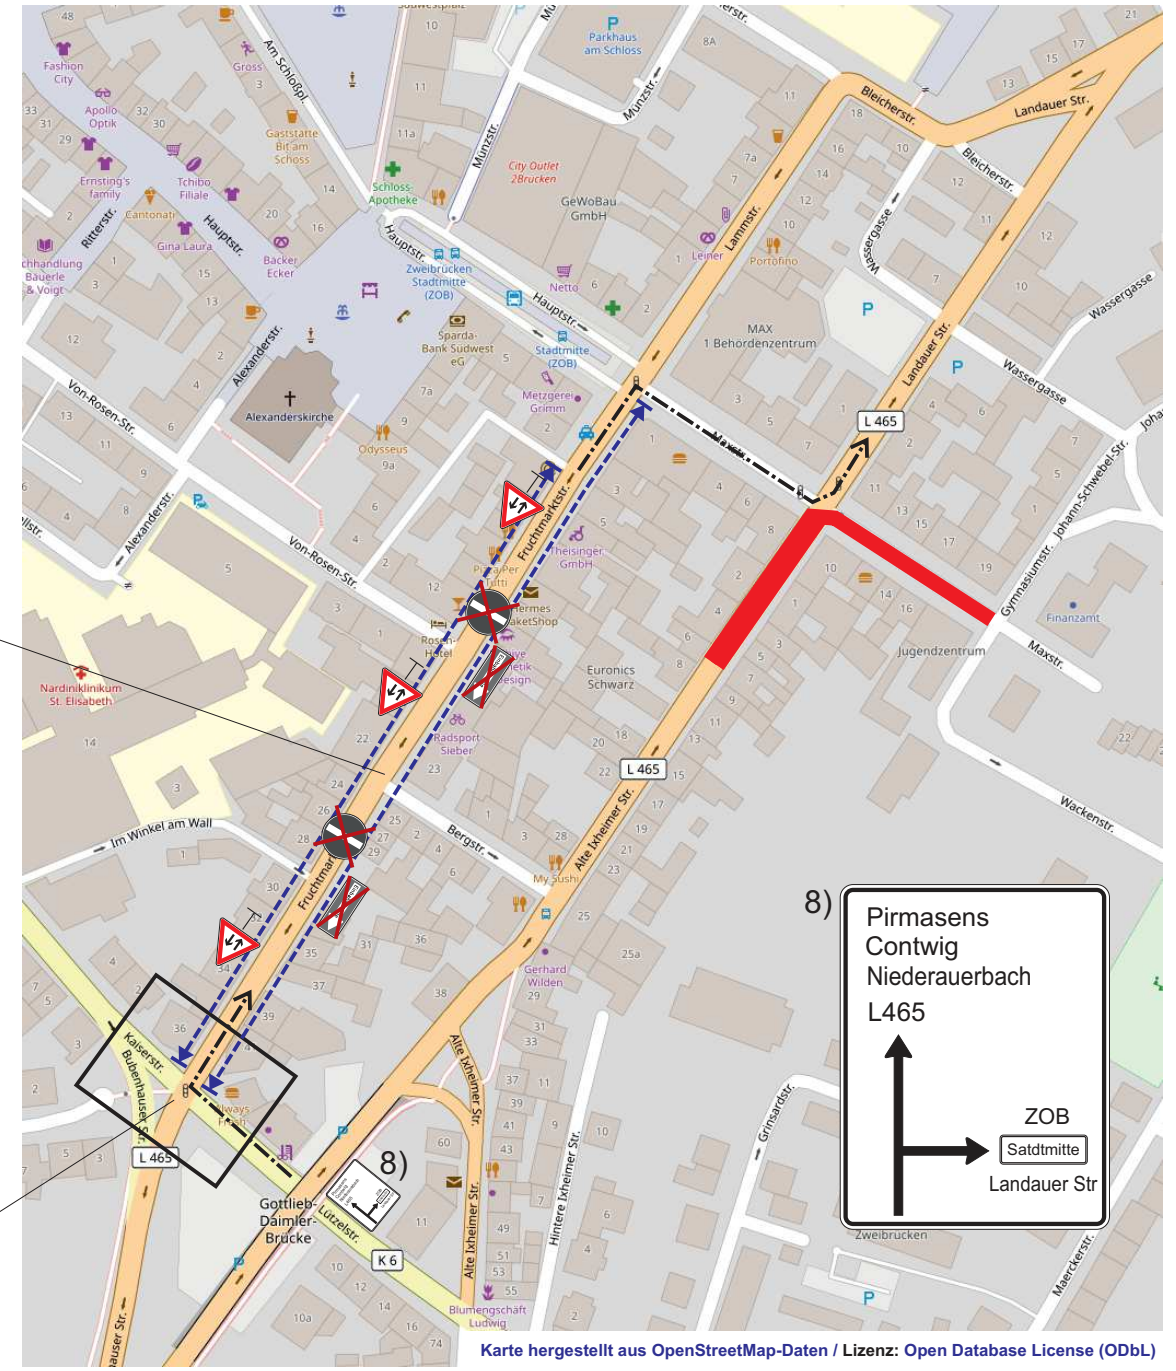

8) Pirmasens  
Contwig  
Niederauerbach  
L465

ZOB  
Satdtmitte  
Landauer Str.

Karte hergestellt aus OpenStreetMap-Daten / Lizenz: Open Database License (ODbL)

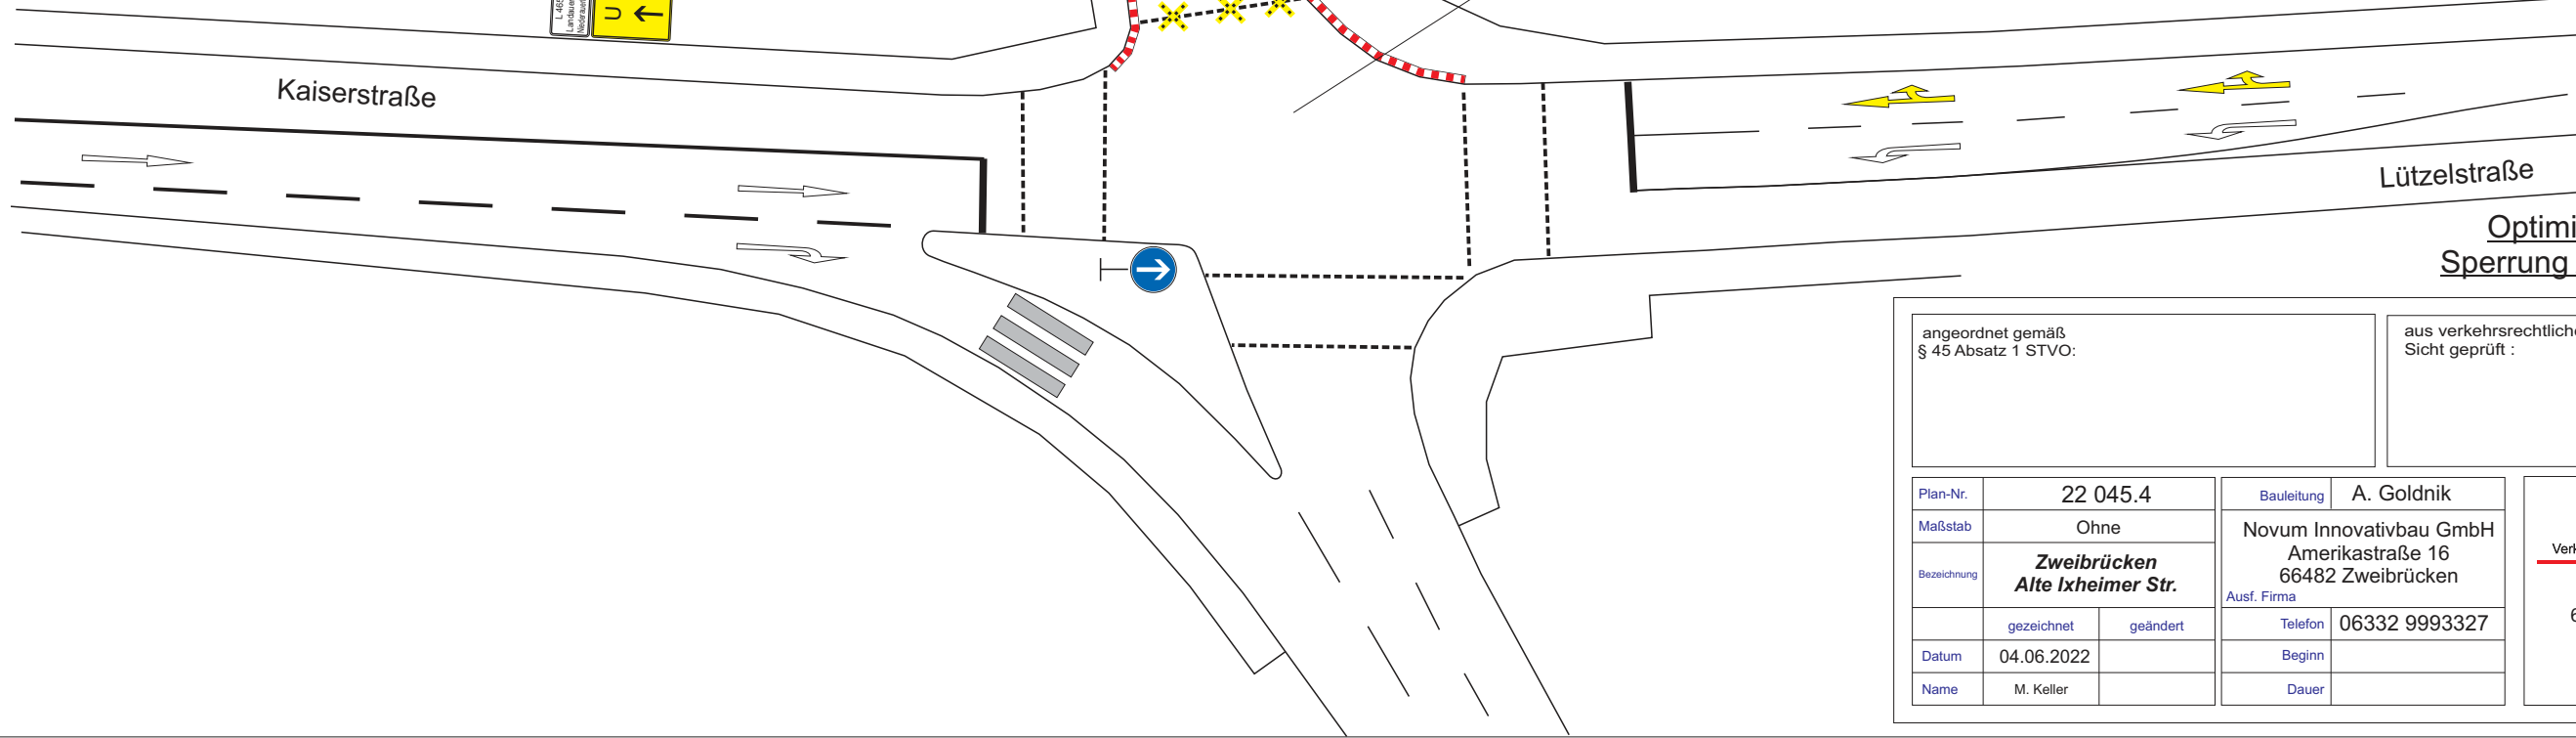

Optimierung der Umleitung  
Sperrung Alte Ixheimer Straße


angeordnet gemäß  
§ 45 Absatz 1 STVO:

aus verkehrrechtlicher  
Sicht geprüft :

Plan-Nr.	22 045.4	Bauleitung	A. Goldnik
Maßstab	Ohne	Novum Innovativbau GmbH Amerikastraße 16 66482 Zweibrücken	
Bezeichnung	<b>Zweibrücken Alte Ixheimer Str.</b>	Ausf. Firma	
	gezeichnet	geändert	Telefon 06332 9993327
Datum	04.06.2022	Beginn	
Name	M. Keller	Dauer	

**VASS GMBH**  
Verkehrs- und Arbeitsstellen-Sicherungsservice

Am Holzplatz 3  
66287 Fischbach-Camphausen  
06897 919760  
Fax. 06897 9197618  
email: info@vass-gmbh.de

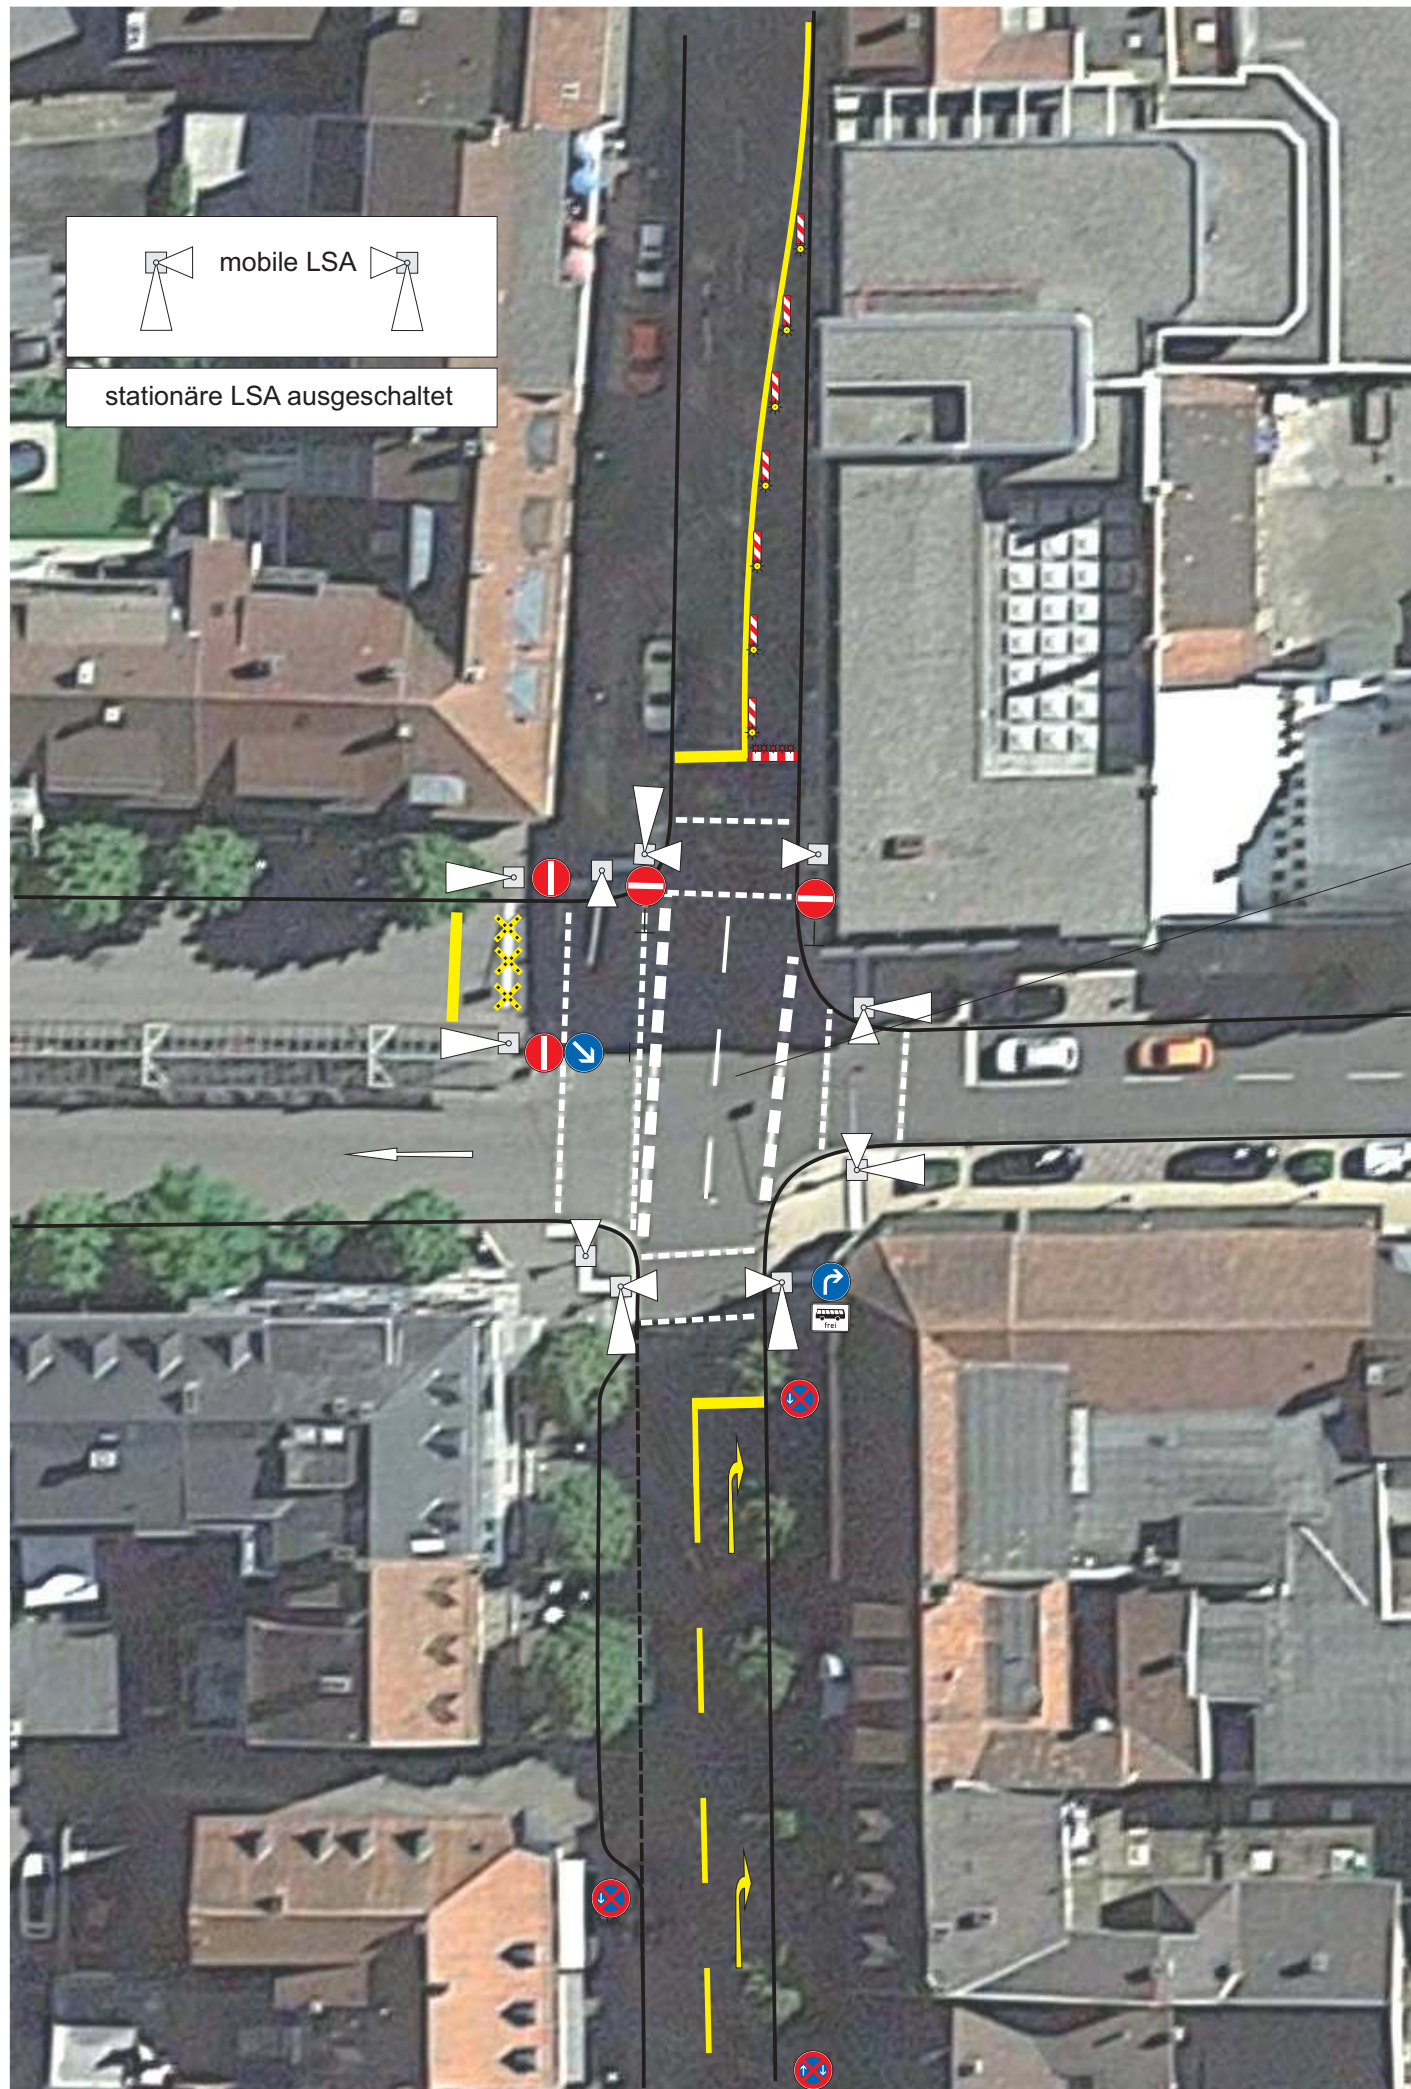

Karte hergestellt aus OpenStreetMap-Daten / Lizenz: Open Database License (ODbL)

### Optimierung der Umleitung Sperrung Alte Ixheimer Straße

angeordnet gemäß  
§ 45 Absatz 1 STVO:


aus verkehrrechtlicher  
Sicht geprüft :

Plan-Nr.	22 045.5	
Maßstab	Ohne	
Bezeichnung	<b>Zweibrücken Alte Ixheimer Str.</b>	
	gezeichnet	geändert
Datum	04.06.2022	
Name	M. Keller	

Bauleitung	A. Goldnik
Novum Innovativbau GmbH Amerikastraße 16 66482 Zweibrücken	
Ausf. Firma	
Telefon	06332 9993327
Beginn	
Dauer	

**VASS GMBH**  
Verkehrs- und Arbeitsstellen-Sicherungsservice

Am Holzplatz 3  
66287 Fischbach-Camphausen  
06897 919760  
Fax: 06897 9197618  
email: info@vass-gmbh.de

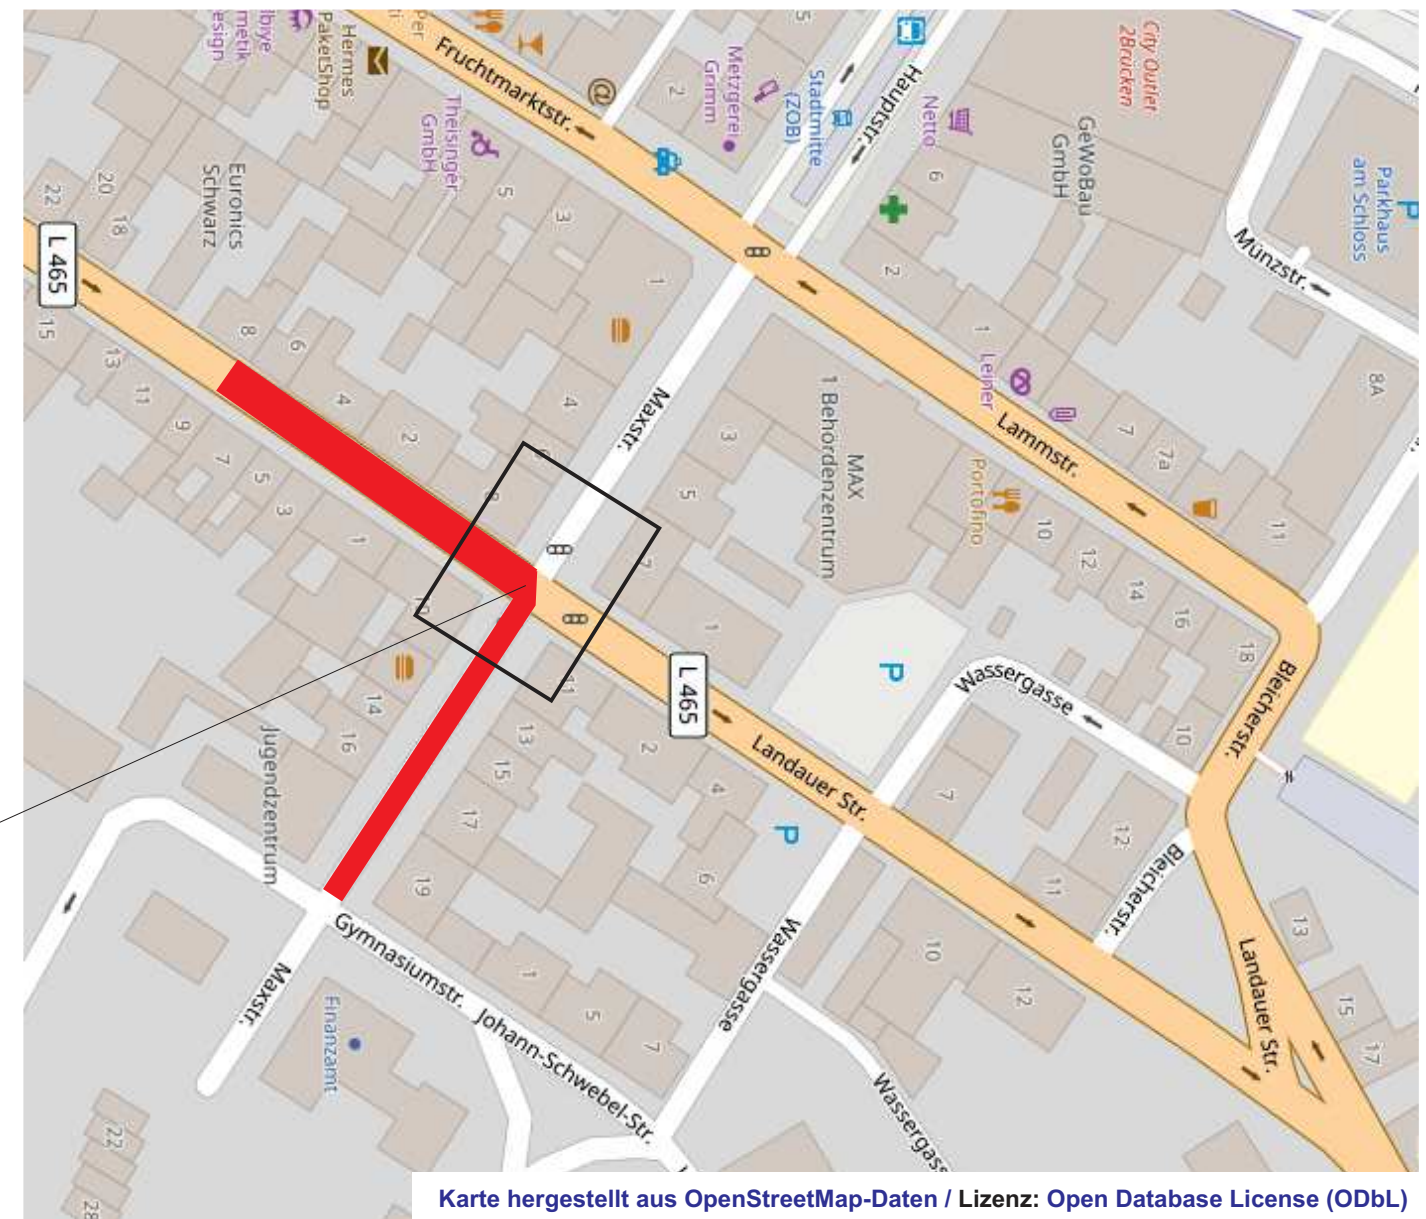

Karte hergestellt aus OpenStreetMap-Daten / Lizenz: Open Database License (ODbL)

### Optimierung der Umleitung Sperrung Alte Ixheimer Straße

angeordnet gemäß  
§ 45 Absatz 1 STVO:

aus verkehrrechtlicher  
Sicht geprüft :

Plan-Nr.	22 045.6	
Maßstab	Ohne	
Bezeichnung	<b>Zweibrücken Alte Ixheimer Str.</b>	
	gezeichnet	geändert
Datum	04.06.2022	
Name	M. Keller	

Bauleitung	A. Goldnik
Novum Innovativbau GmbH Amerikastraße 16 66482 Zweibrücken	
Ausf. Firma	
Telefon	06332 9993327
Beginn	
Dauer	

**VASS GMBH**  
Verkehrs- und Arbeitsstellen-Sicherungsservice

Am Holzplatz 3  
66287 Fischbach-Camphausen  
06897 919760  
Fax. 06897 9197618  
email: info@vass-gmbh.de