


**Zweckverband Entwicklungsgebiet Flugplatz Zweibrücken**  
Bebauungsplan "Fabrikverkaufszentrum Zweibrücken" und Teilaufhebung des  
Bebauungsplans "Designer Outlet Zweibrücken (DOZ) / Freizeit- und Erlebnis-  
bereich; 1. Änderung" – Teil FOC (A)

**Geltungsbereich**

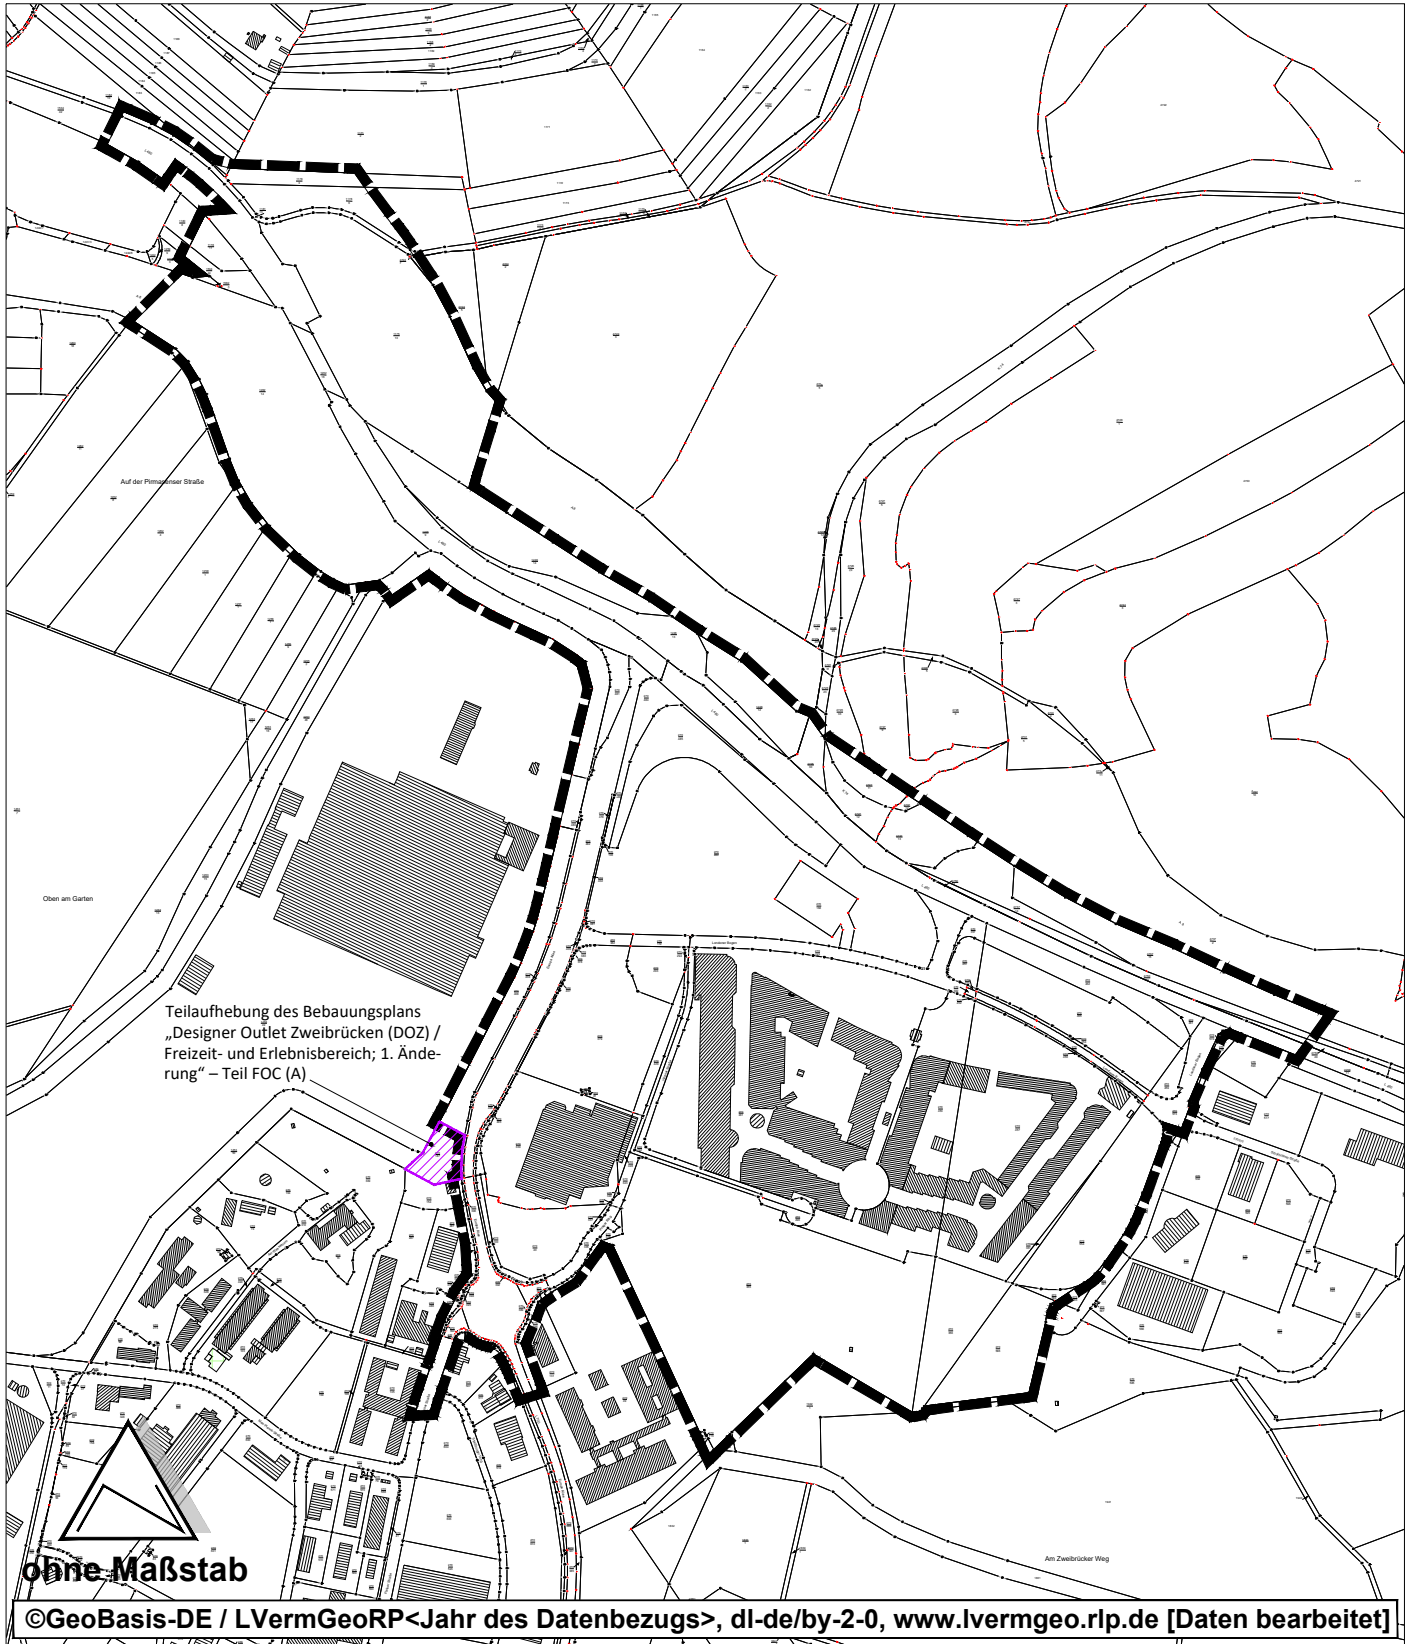

Stand: 012/2025