


Systemquerschnitt M.=1:50

Schnitt A - A

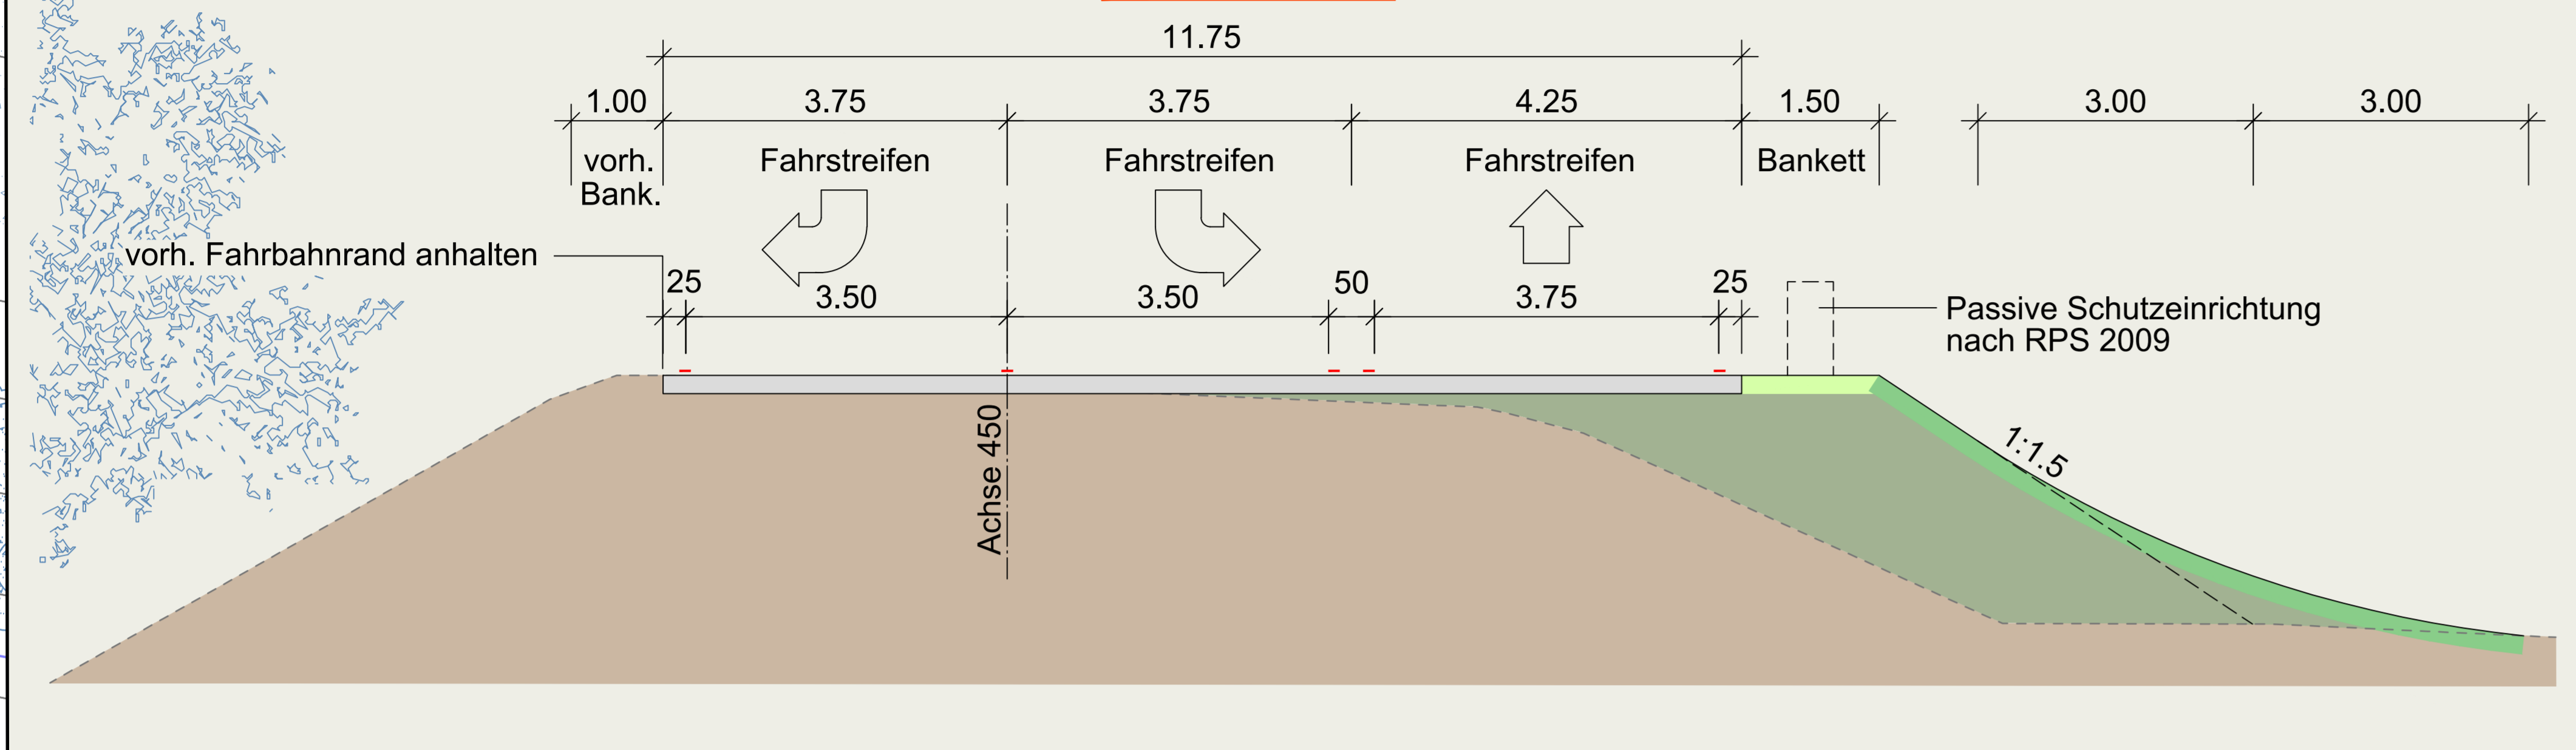

LEGENDE

- Technische Planung**
- vorh. gepl.
 - Erschnittsboschung
 - Mulde
 - Bankett
 - Klebbelld
 - Fahrbahn (neue Deckschicht / Verbreiterung)
 - Rinne
 - Bankett
 - Dammboschung
 - Pflasterfläche
 - Rad- und Gehweg
 - unbef. Wirtschaftsweg
 - passive Schutzeinrichtung (nach RPS)
 - gepl. Lichtsignalanlage
 - Fahrbahnquerneigung
 - Hochpunkt
 - Tiefpunkt
 - Neigungsbruchpunkt mit Angabe von Gefälle (%) und Steigung (1:1) Prozent, Länge der Gefälle-Übergangsstrecke und Halbmesser
- Hinweise auf den Bestand**
- Feldgehölz aus einheimischen Baumarten
 - Baumhecke, ebenerdig
 - Böschunghecke
 - Baumreihe, Baumgruppe (Symboldarstellung)
 - Gebüsche mittlerer Standorte
 - nachrichtliche Übernahme: Standort Bunkeranlagen des ehem. Westwalls gemäß Sondierung LENZ GmbH vermäter Standort Bunkeranlagen des ehem. Westwalls
 - WH 477
 - vorhandener Baum
- Entwässerung**
- vorh. gepl.
 - Straßenablauf
 - Kontrollschacht
 - Muldeneinlaufschacht
- Vorh. Ver- und Entsorgungsleitungen**
- Stromversorgung (Pfalzwerke)
 - E-Freileitung (20kv) (Pfalzwerke)
 - Fernmeldeleitung/Kommunikation (Deutsche Telekom / Creos)
 - Regenwasserkanal
 - Gasleitung (PLE doc GmbH)
- Die Lage der Leitungen wurden nach Angaben bzw. nach den Unterlagen der jeweiligen Versorgungsgeseller graphisch übernommen. Die genaue Lage der Ver- und Entsorgungsanlagen muss bei der Bauausführung geortet und örtlich überprüft werden.
- Sichtweiten gemäß RAL 2012**
- erforderliche Haltesichtweite ($S_H = 132m$)
 - freizuhaltendes Sichtfeld für die Anfahrtssicht (3m vom Fahrbahnrand; Schenkellänge 110m)
 - freizuhaltendes Sichtfeld für die Annäherungssicht (15m vom Fahrbahnrand; Schenkellänge 110m)
- Sichtweiten gemäß RAA 2008**
- erforderliche Haltesichtweite ($S_H = 55m$)

GENEHMIGUNGSENTWURF

Entwurfsbearbeitung:	2023.028	Tag	Name
SCHÖNHOFEN Ingenieure	aufgenommen		
Handelskammerweg 2	bearbeitet	Aug. 2025	Berg A.
70631 34 12 40	gezeichnet	Aug. 2025	Delwa
Telefax: 0631 / 437 45	geprüft	Aug. 2025	Berg A.

Zweckverband Entwicklungsgebiet Flugplatz Zweibrücken -ZEF-		Reg.-Nr.
Maßnahme:	A 8 / L 480 Umbau der Knotenpunkte im Bereich der Anschlussstelle Contwig	Anlage 5.2 Blatt Nr. 1
Knotenpunkt Nord -Sichtweiten-		Lageplan
		M.=1: 500

bearb.	gez.	Nr.	Art der Änderung	Name, Datum

Zweibrücken, den:	
Katastergrundlage FIRU 05-2025 Koordinaten: ETRS89_UTM32 (ohne Zonennummer) Höhen: DE_DHM_N82_NH	