Höhenplan südl. Rampe A8 - Achse 280

Maßstab = 1:500/50

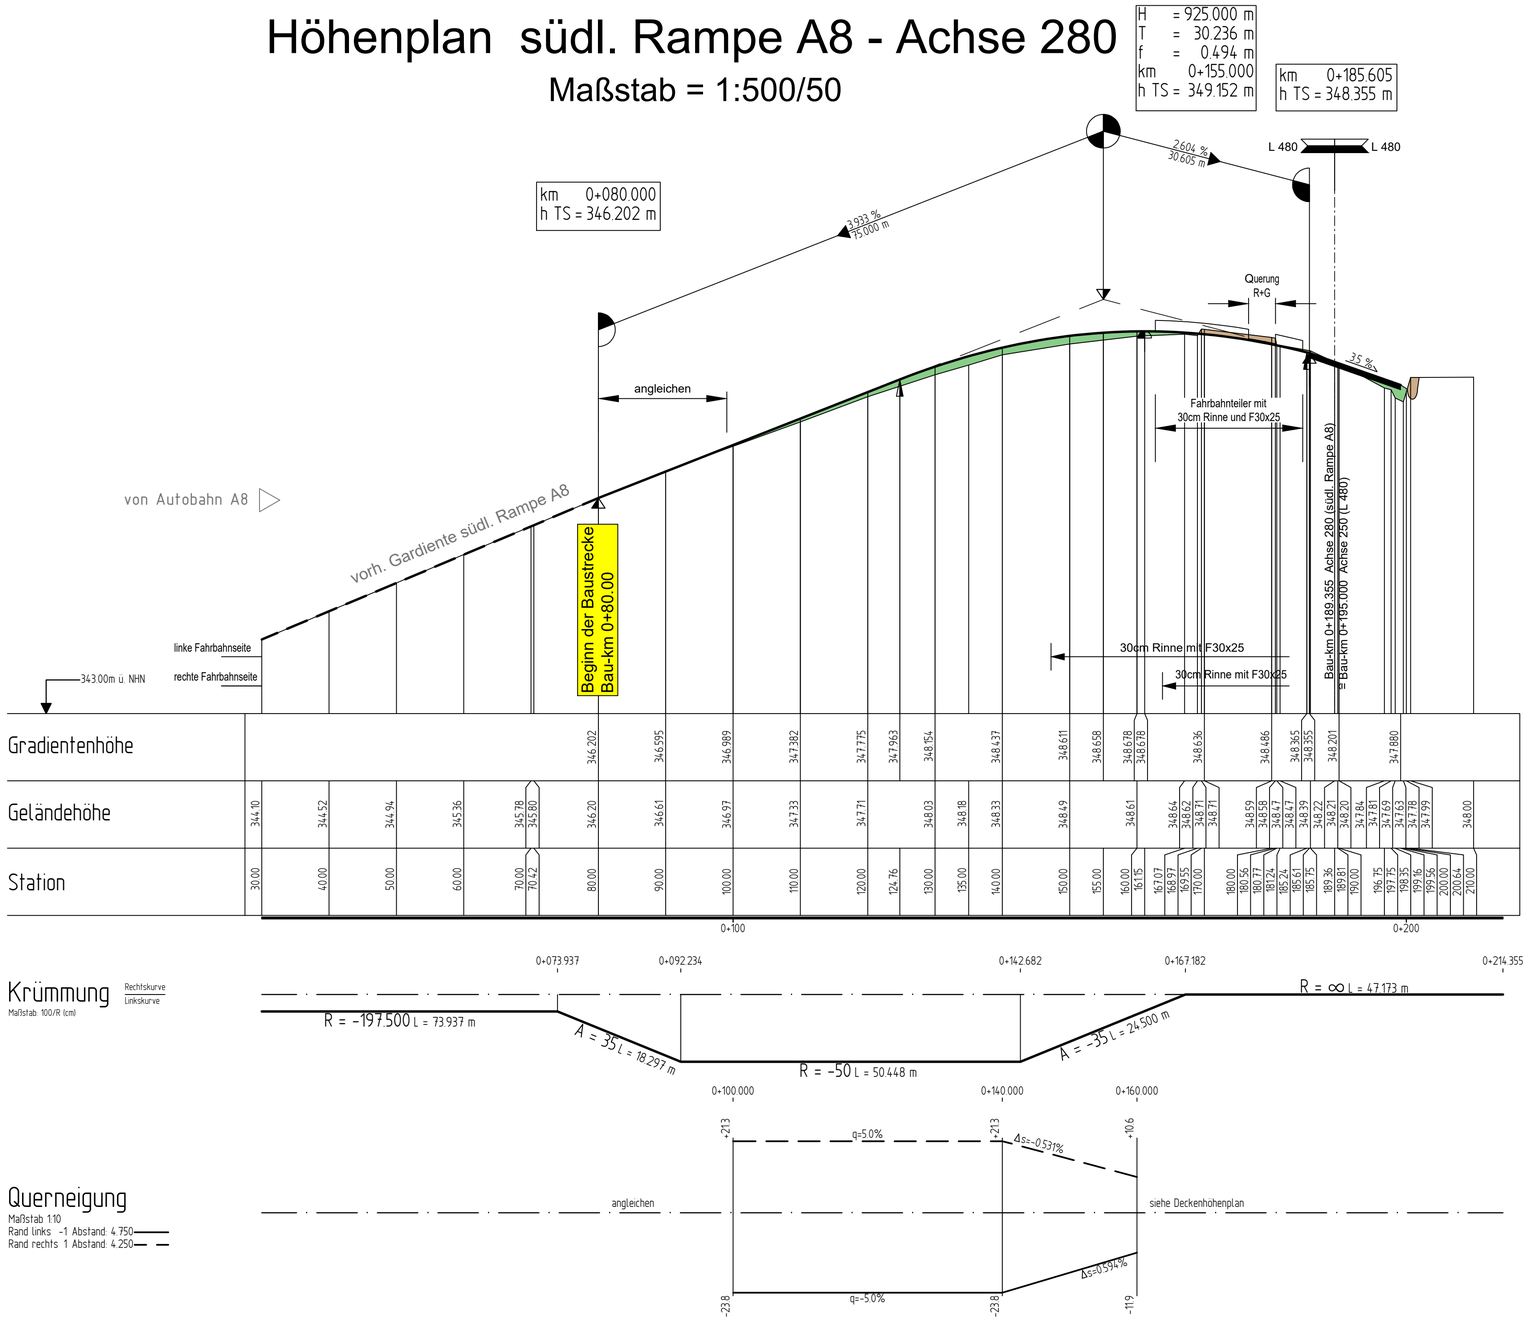

LEGENDE

- Gradientenhochpunkt
- Gradiententiefpunkt
- Ausrundungsbeginn Kuppe / Ausrundungsende Wanne
- Auftrag
- Abtrag

Neigungsbrechpunkt mit Angabe von :

H	= 15.000 m	Ausrundungshalbmesser,
T	= 362,155 m	Tangentenlänge,
f	= 4,372 m	Stichhöhe
km	0+601,335	Bau-km,
hTS	= 415,868 m	Höhe Tangentenschnittpunkt,

Längsneigung und Abstand zum nächsten Neigungsbrechpunkt

Abzweig/Einmündung (klassifiziert)

Abzweig/Einmündung (unklassifiziert)

GENEHMIGUNGSENTWURF

Entwurfsbearbeitung:

SCHÖNHOFEN Ingenieure
Hertelsbrunnenring 5
67657 Kaiserslautern
Tel.: 0631 / 34 12 40
Telefax: 0631 / 4 37 45

SCHÖNHOFEN INGENIEURE

2023.028	Tag	Name
aufgenommen		
bearbeitet	Juni 2025	Berg A.
gezeichnet	Juni 2025	Delwa
geprüft	Juni 2025	Berg A.

Zweckverband Entwicklungsgebiet
Flugplatz Zweibrücken -ZEF-

Reg.-Nr.

Maßnahme :

A 8 / L 480
Umbau der Knotenpunkte im Bereich der Anschlussstelle Contwig

Anlage 6
Blatt Nr. H 2
Bau-km

Ersatz für
Ersetzt durch

Knotenpunkt Süd - Rampe A 8

Höhenplan Achse 280
M.=1: 500/50

	bearb.	gez.	Nr.	Art der Änderung	Name, Datum

Zweibrücken, den: .....