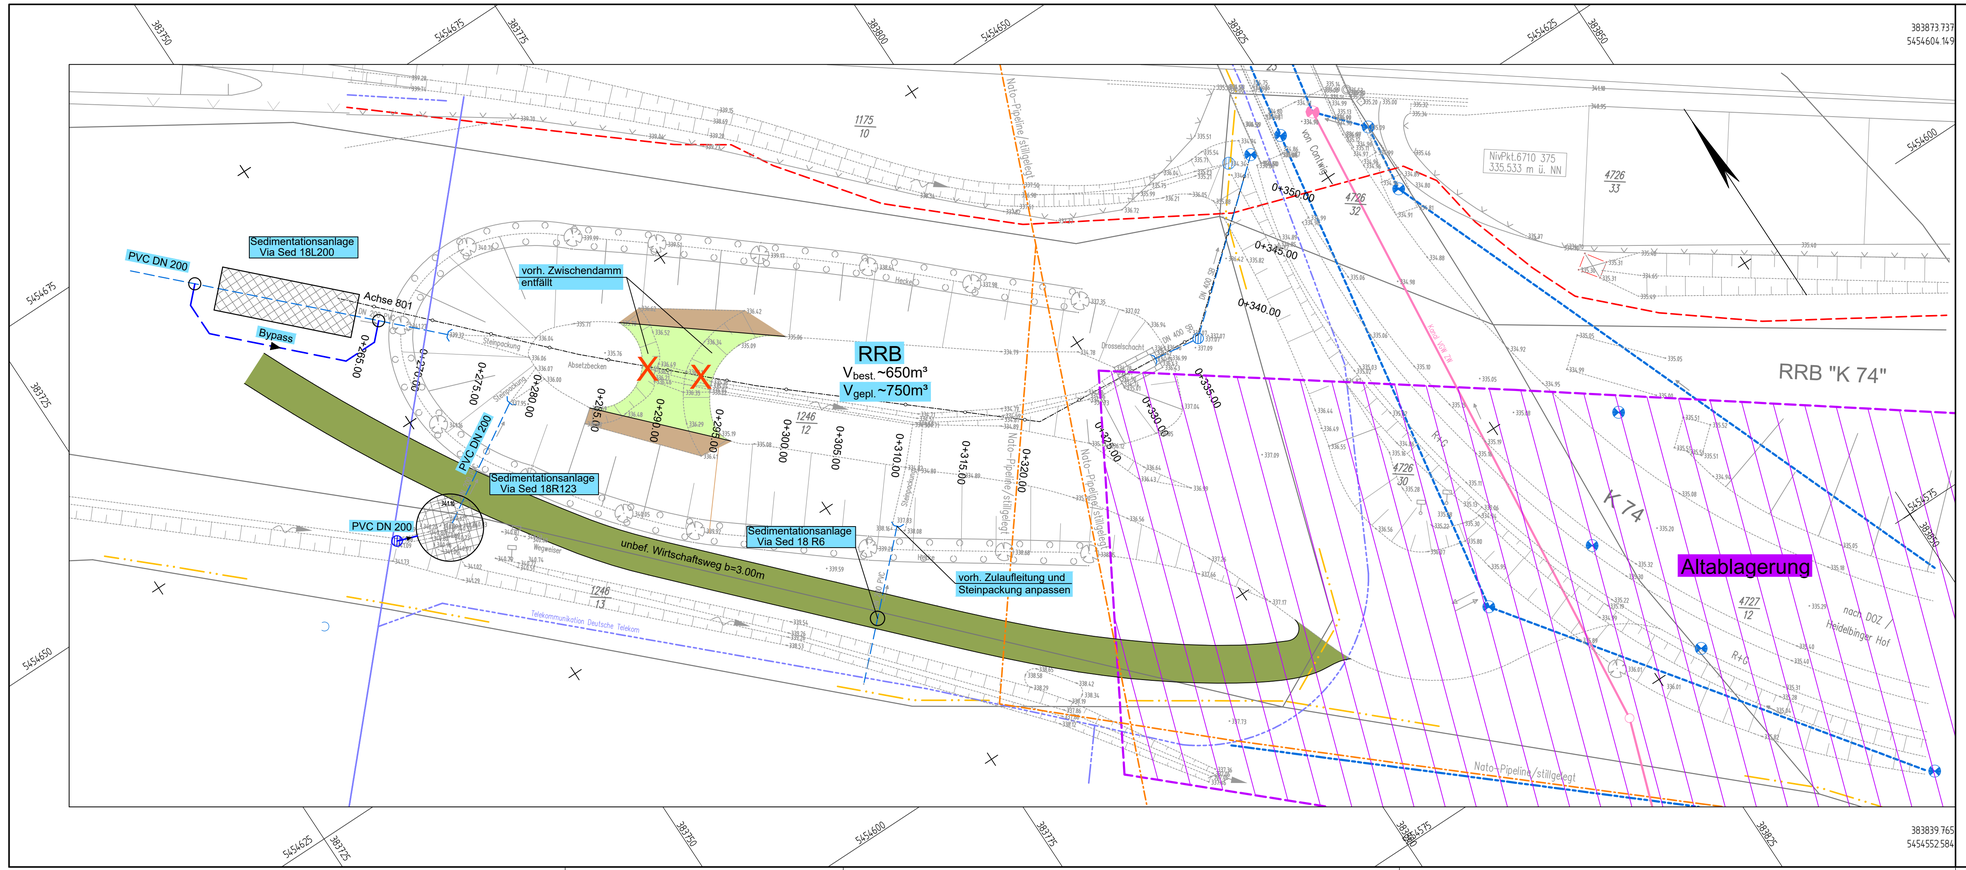

LEGENDE

Technische Planung

vorh. gepl.

- Einschnittsböschung
- Sohle Becken Klebebord
- Fahrbahn
- Rinne Bankett Dammböschung
- unbef. Wirtschaftsweg

Vorh. Ver- und Entsorgungsleitungen

- Stromversorgung (Pfalzwerke)
- E-Freileitung (20kv) (Pfalzwerke)
- Fernmeldeleitung/Kommunikation (Deutsche Telekom / Creos)
- Nato-Pipeline (stillgelegt)
- Regenwasserkanal
- Mischwasserkanal (VGW ZW)

Die Lage der Leitungen wurden nach Angaben bzw. nach den Unterlagen der jeweiligen Versorgungsträger graphisch übernommen. Die genaue Lage der Ver- und Entsorgungsanlagen muss bei der Bauausführung geortet und örtlich überprüft werden.

GENEHMIGUNGSENTWURF

Entwurfsbearbeitung:

SCHÖNHOFEN Ingenieure
Hertelsbrunnenring 5
67657 Kaiserslautern
Tel.: 0631 / 34 12 40
Telefax: 0631 / 4 37 45

2023.028	Tag	Name	
aufgenommen			
bearbeitet	August 2025	Nicklaus	
gezeichnet	August 2025	Roos	
geprüft	August 2025	Nicklaus	

Zweckverband Entwicklungsgebiet Flugplatz Zweibrücken -ZEF-

Reg.-Nr.

Maßnahme :

A 8 / L 480
Umbau der Knotenpunkte im Bereich der Anschlussstelle Contwig

Anlage 18.2
Blatt Nr. L 1
Bau-km

Ersatz für
Ersetzt durch

Erweiterung RRB L 480

Lageplan RRB
M.=1: 250

	bearb.	gez.	Nr.	Art der Änderung	Name, Datum

Zweibrücken, den: .....