


ZWECKVERBAND ENTWICKLUNGSGEBIET FLUGPLATZ ZWEIBRÜCKEN

BEBAUUNGSPLAN "UMFELD - DOZ"

1. ÄNDERUNG

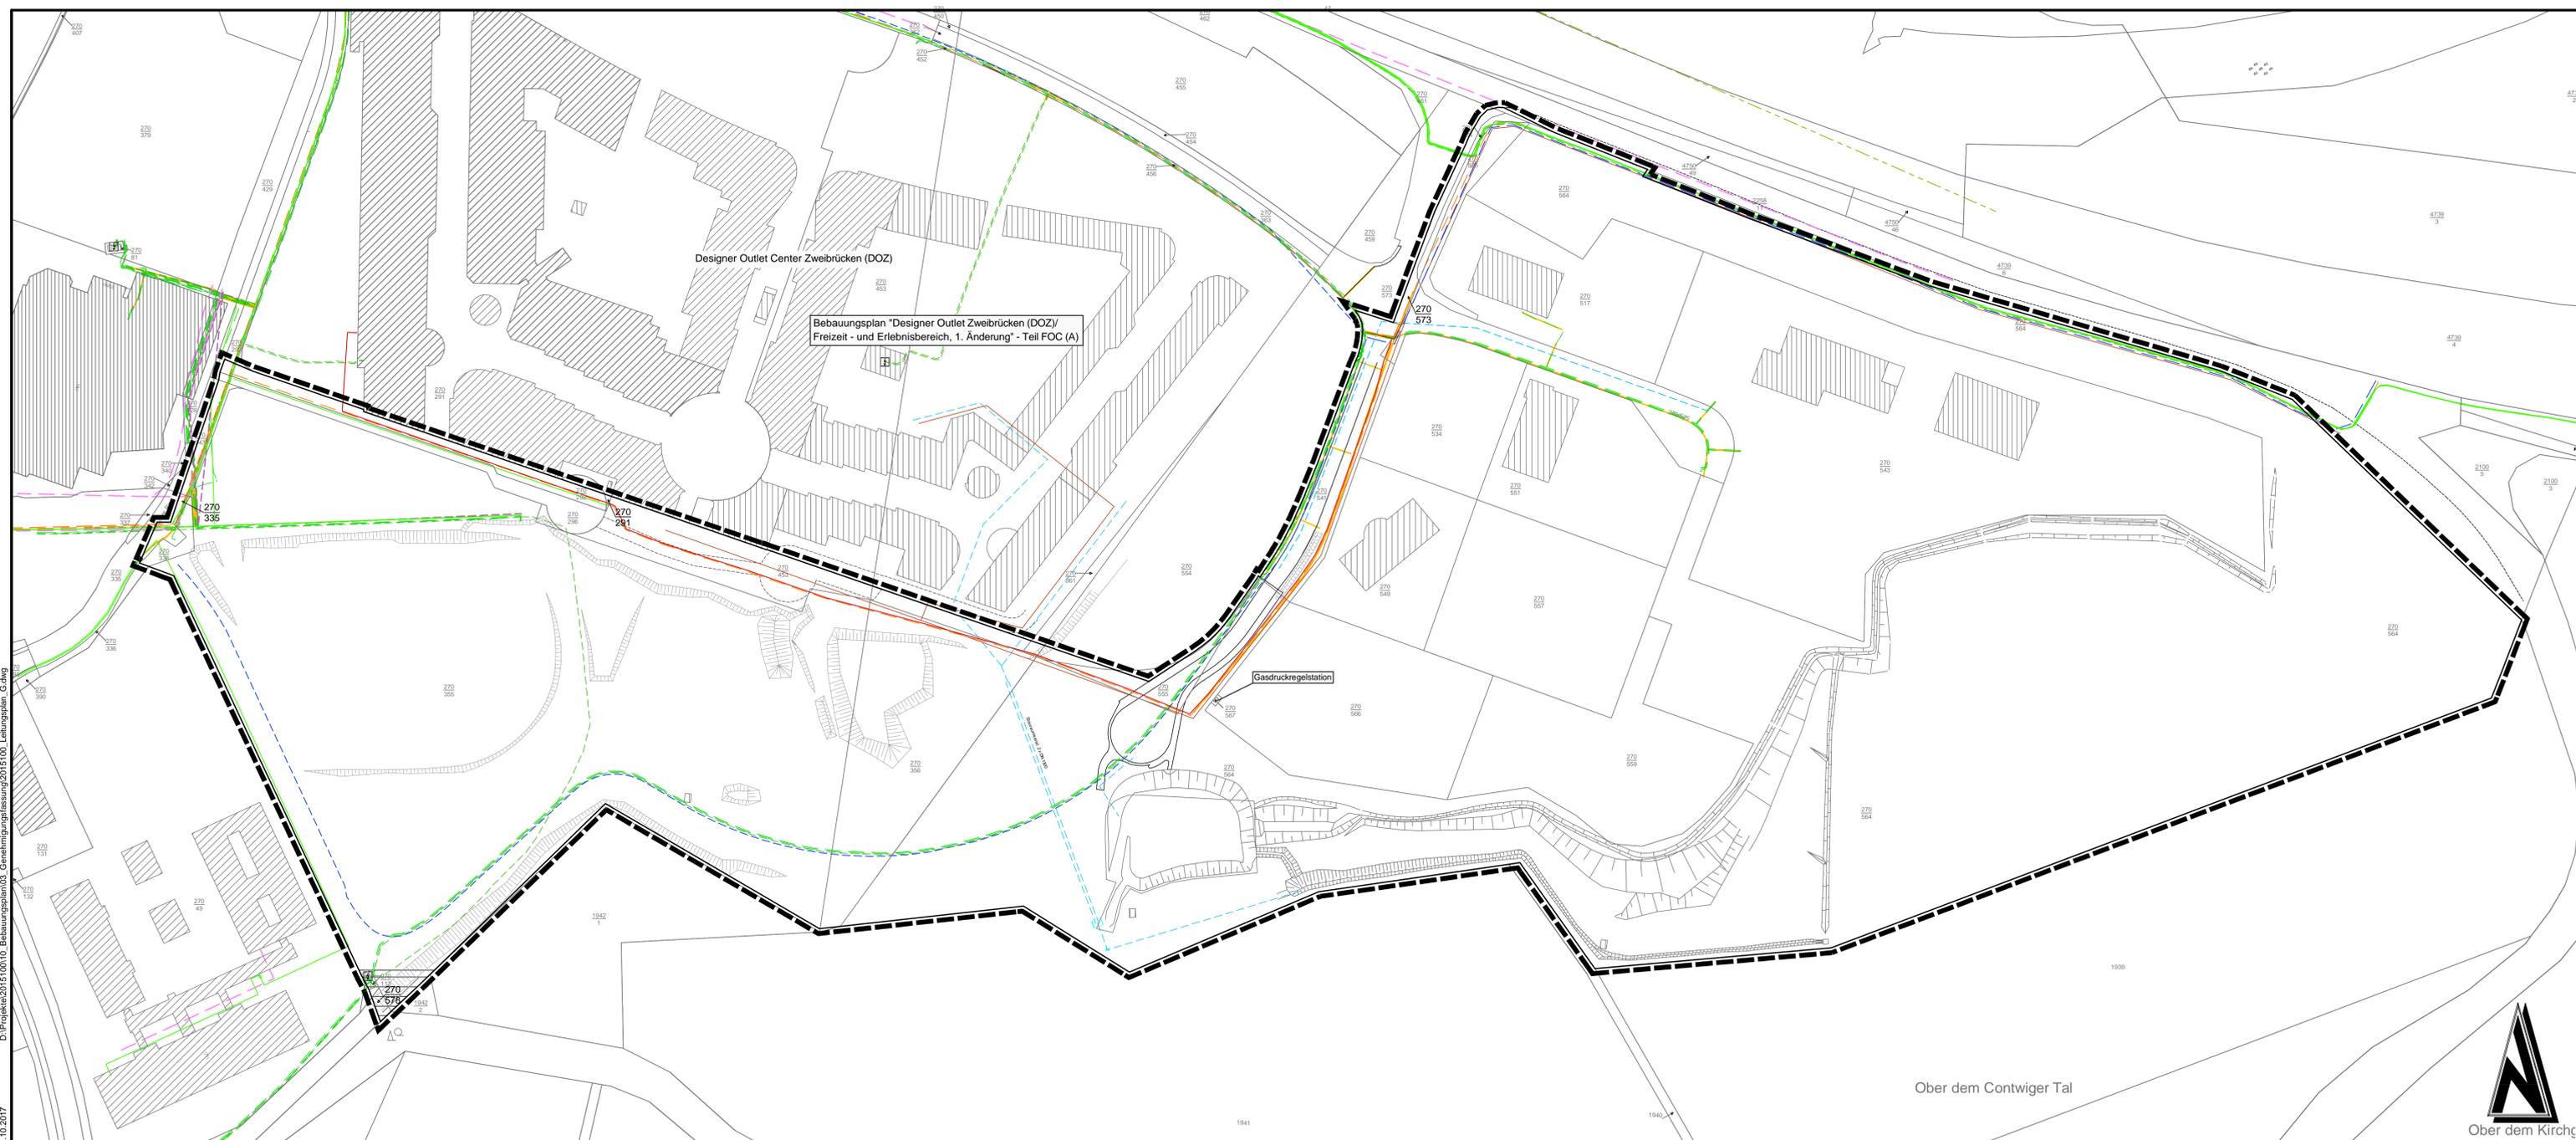

Zeichenerklärung

- Bestand:**
- Schmutzwasserkanal
 - Regenwasserkanal
 - Wasserversorgung
 - Gashochdruckleitung
 - Gasniederdruckleitung
 - Telekommunikationsleitung
 - NATO-Pipeline
 - 20-KV-Leitung (Mittelspannungseitung)
 - Niederspannungseitung
 - LWL Leitung Pfalzwerke
 - Leerrohr Pfalzwerke
 - Telekommunikationskabelleitung Pfalzkon/ Pfalzwerke Netz

Sonstige Informationen:

- Grenze Bebauungsplan

Übersichtsplan ohne Maßstab



SATZUNGSEXEMPLAR

Bauherr / AG Zweckverband Entwicklungsgebiet Flugplatz Zweibrücken	Bauherr / AG _____
Projekt Bez. Bebauungsplan "Umfeld - DOZ" 1. Änderung	Datum _____
Zeichnung Leitungsplan	Maßstab 1:1.000
Zeichen Vermessung: _____ Bearbeitung: JG CAD/Gratik: KG Prüfung: _____	Blattgröße 1.29/ 0.57
Datum _____ Sep 2017	Blatt Nr. _____
Projekt Nr. 2015100	Entwurfsverfasser _____
Luitpoldstraße 60a 67806 Rockenhausen Telefon: +49 6361 919-0 Telefax: +49 6361 919-100 E-Mail: info@igr.de	
Datum September 2017	

© Geobasis-DE / LVermGeoRP2017_4-de/by-2.0, www.lvemgeo.rlp.de
 D:\Projekte\2015\10010_Bebauungsplan\03_Genehmigungsplanung\20151001000_Leitungsplan_G.dwg
 10.10.2017