




QUERSCHNITT_ A-A | M 1:100

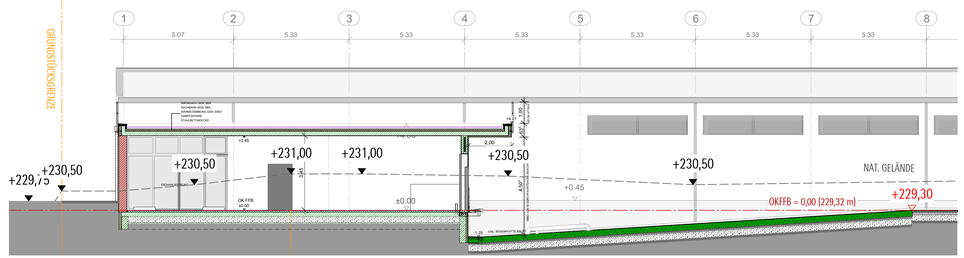


QUERSCHNITT_ B-B | M 1:100

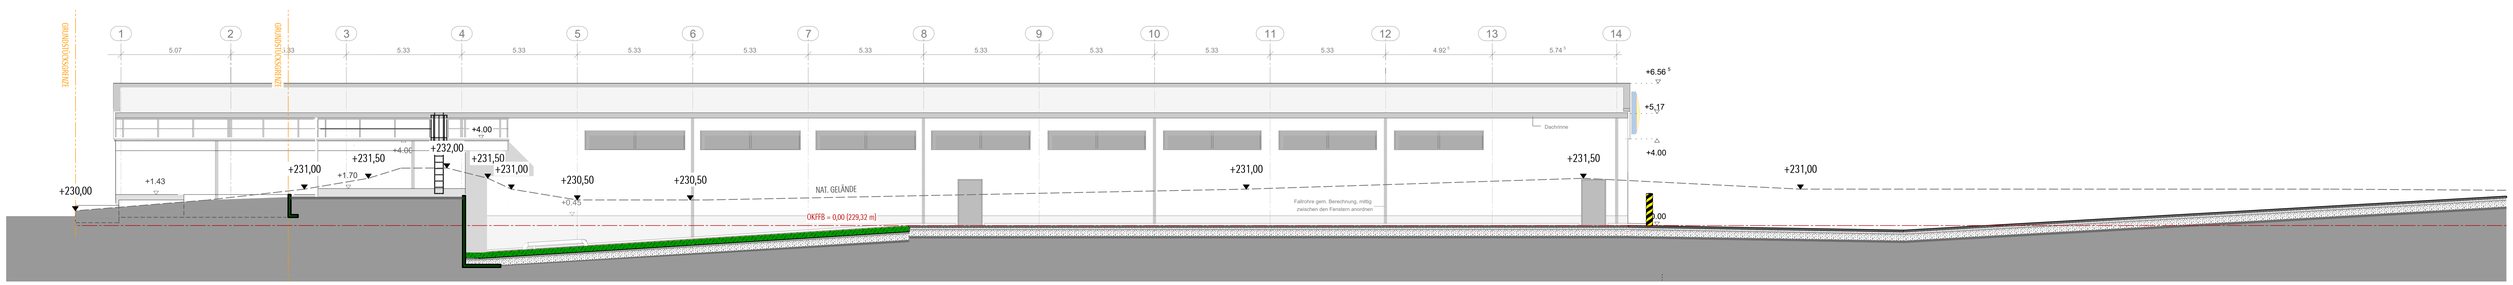


ANSICHT NORD | M 1:100

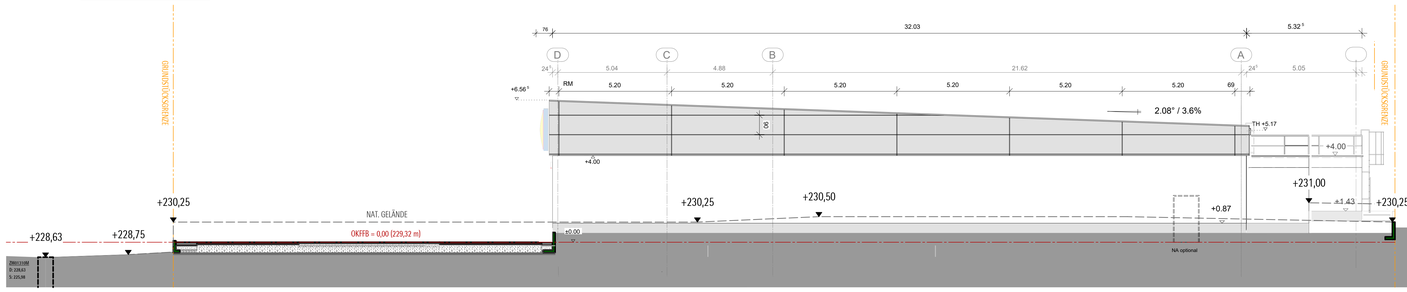

ANSICHT OST | M 1:100

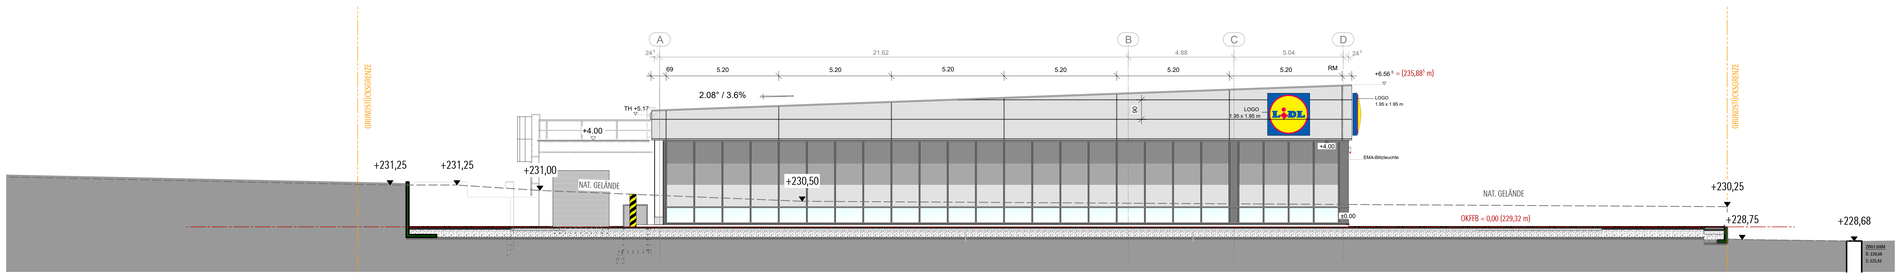

ANSICHT WEST_ Scheiderbergstraße | M 1:100

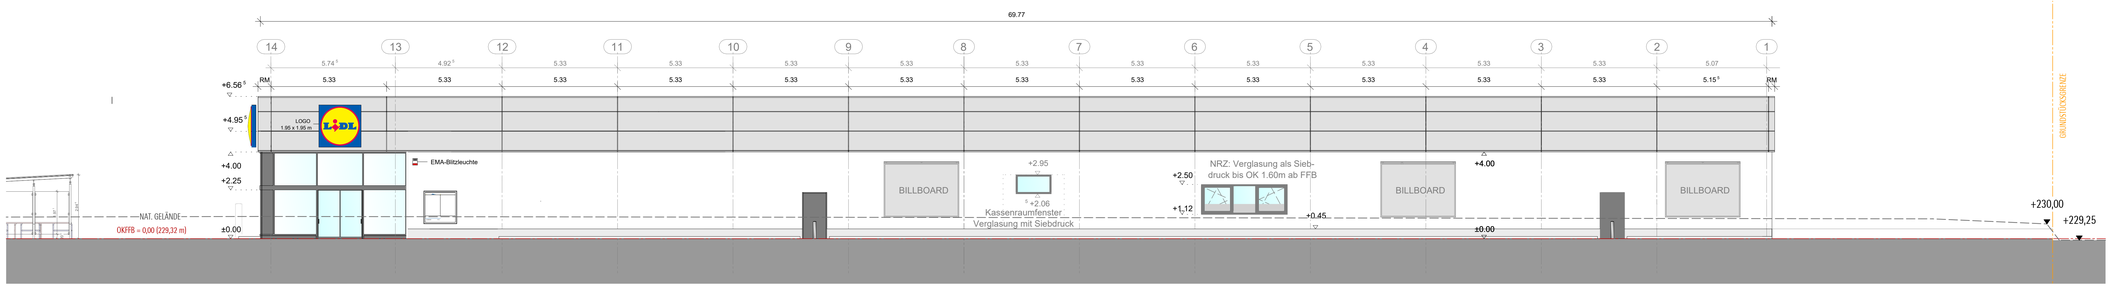

ANSICHT SÜD_Pirmasenser Straße | M 1:100

HINWEIS PV-ANLAGE:
Gem. §4 Abs.2 des LSolarG 60 v.H. der Solarinstallations-Eignungsfläche!

Anbau Pultdach:

Dachaufbau:

8,00	cm	Extensive Dachbegrünung
0,30	cm	Abdichtung
16,00	cm	Wärmedämmung nach GEG
0,15	cm	Dampfsperrbahn
16,00	cm	Trapezblech nach Statik
4,00	cm	Abgehängte Rasterdeke (In Teilbereichen)

Wandaufbau:

2,00	cm	Aussenputz
36,50	cm	Mauerwerk nach GEG
1,50	cm	Innenputz

Bodenaufbau:

2,00	cm	Bodenbelag Fliesen
6,00	cm	Estrich
1,00	cm	Bauwerksabdichtung gegen Bodenfeuchtigkeit
20,00	cm	Stahlbeton nach Statik
0,04	cm	PE-Folie
10,00	cm	Wärmedämmung nach GEG
30,00	cm	kapillarbrechende Schicht (Schotter)
5,00	cm	Magerbeton

Anbau Flachdach:

Dachaufbau:

8,00	cm	Extensive Dachbegrünung
0,30	cm	Abdichtung
6,00	cm	Gefällewärmedämmung nach GEG
10,00	cm	Wärmedämmung nach GEG
0,15	cm	Dampfsperrbahn
20,00	cm	Stahlbeton nach Statik
1,50	cm	Innenputz


Wandaufbau:

2,00	cm	Aussenputz
36,50	cm	Mauerwerk nach GEG
1,50	cm	Innenputz

Bodenaufbau:

2,00	cm	Bodenbelag Fliesen
6,00	cm	Estrich
1,00	cm	Bauwerksabdichtung gegen Bodenfeuchtigkeit
20,00	cm	Stahlbeton nach Statik
0,04	cm	PE-Folie
10,00	cm	Wärmedämmung nach GEG
30,00	cm	kapillarbrechende Schicht (Schotter)
5,00	cm	Magerbeton

OK FFB: 0.00 = 229,32 ü.NN.

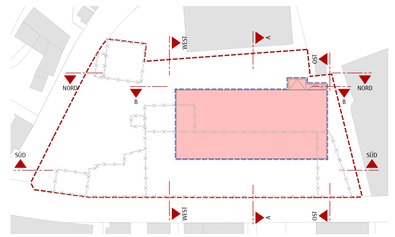

Index	Datum	Bearbeiter	Status	Änderung
-	30.07.2024	Zwerich		Erstellt

GRUB
ARCHITEKTEN UND INGENIEURE GMBH
Gutenbergstraße 10 66482 Zweibrücken
Telefon 06332/71616-0 Fax 06332/71616-20
e-mail@grub-architekten.de www.grub-architekten.de

Index Grundriss	-	Gepl.stel	-	Plangröße	1189 x 740
Bearbeiter					1/100
Gezeichnet	P. Zwerich	Datum	30.07.2024	Maßstab	
Geprüft	M.Grub	Datum	30.07.2024	Plannummer	4003
CAD-Name	LIDL Discountmarkt_ Ehem. Ziegelei Weppler			Projekt-Nr.	1628
Index	Zeichnungsnummer				
	NEA 50				

Bauherr
Neupert Bauträger GmbH
Talstraße 7, 66424 Homburg
Vertr. durch Paul Neupert

Projekt
Neubau LIDL Discountmarkt –Ehem. Ziegelei Weppler
Pirmasenser Straße 93
66482 Zweibrücken

Plan
VORHABEN UND ERSCHLIESSUNGSPLAN
Ansichten | Schnitte

Bauherr

Architekt