



LAGEPLAN_ GRUNDSTÜCKGRENZE | M 1:500



LAGEPLAN_LUFTBILD | M 1:500

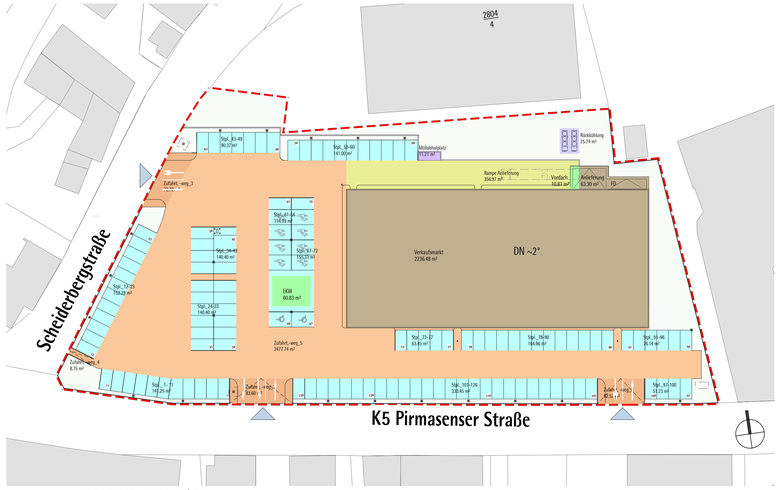

LAGEPLAN_ GRZ I+II | M 1:500

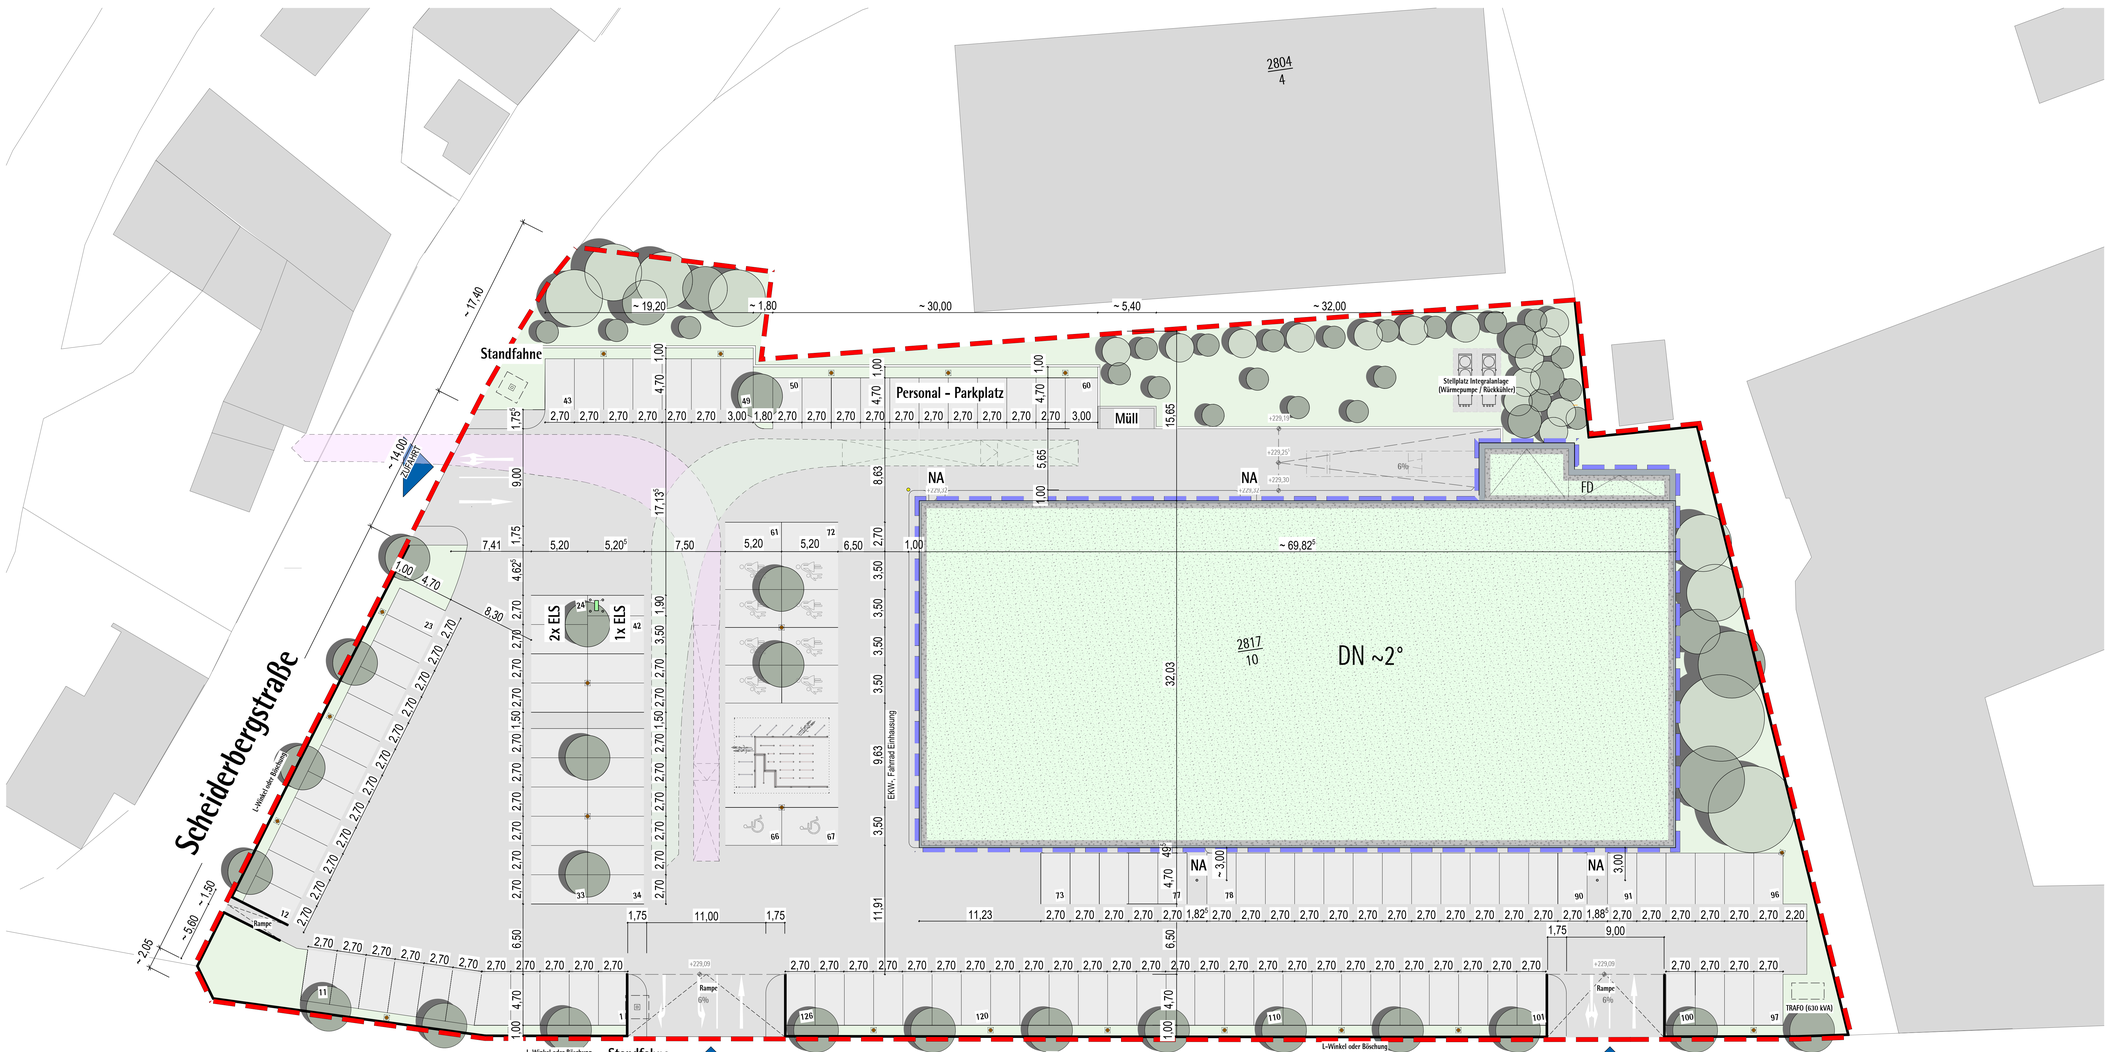


LAGEPLAN_ AUSSENANLAGE | M 1:200



LAGEPLAN | M 1:1000

OK FFB: 0.00 = 229,32 ü.NN.

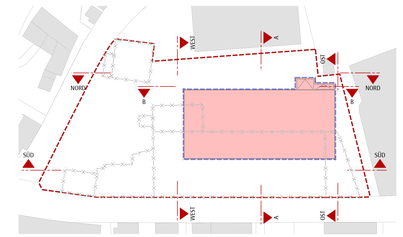

-	30.07.2024	Zwischi		Erstellt
Index	Datum	Bearbeiter	Status	Änderung

GRUB
ARCHITEKTEN UND INGENIEURE GMBH
Gutenbergstraße 16 66482 Zweibrücken
Tel. 06332/9014-0 Fax 06332/9014-20
e-mail@grub-architekten.de www.grub-architekten.de

Bauherr
Neupert Bauträger GmbH
Talstraße 7, 66424 Homburg
Vertr. durch Paul Neupert

Projekt
Neubau LIDL Discountmarkt -Ehem. Ziegelei Weppler
Pirmasenser Straße 93
66482 Zweibrücken

Index Grundriss	-	Gepl/ertl	-	Plangröße	1189 x 594
Bearbeiter	P. Zwerich	Datum	30.07.2024	Maßstab	1/200
Gezeichnet					1/500
Geprüft	M.Grub	Datum	30.07.2024	Plannummer	1803
CAD-Name	LIDL Discountmarkt_ Ehem. Ziegelei Weppler			Projekt-Nr.	1628
Index	Zeichnungsnummer				
-	NEL 00				

Plan
VORHABEN UND ERSCHLIESSUNGSPLAN
Lageplan_-Aussenanlage |
-Grundstücksgrenze | -Luftbild | -GRZ I+II

Bauherr

Architekt

H/B = 1189 / 594 (0.71m²)