
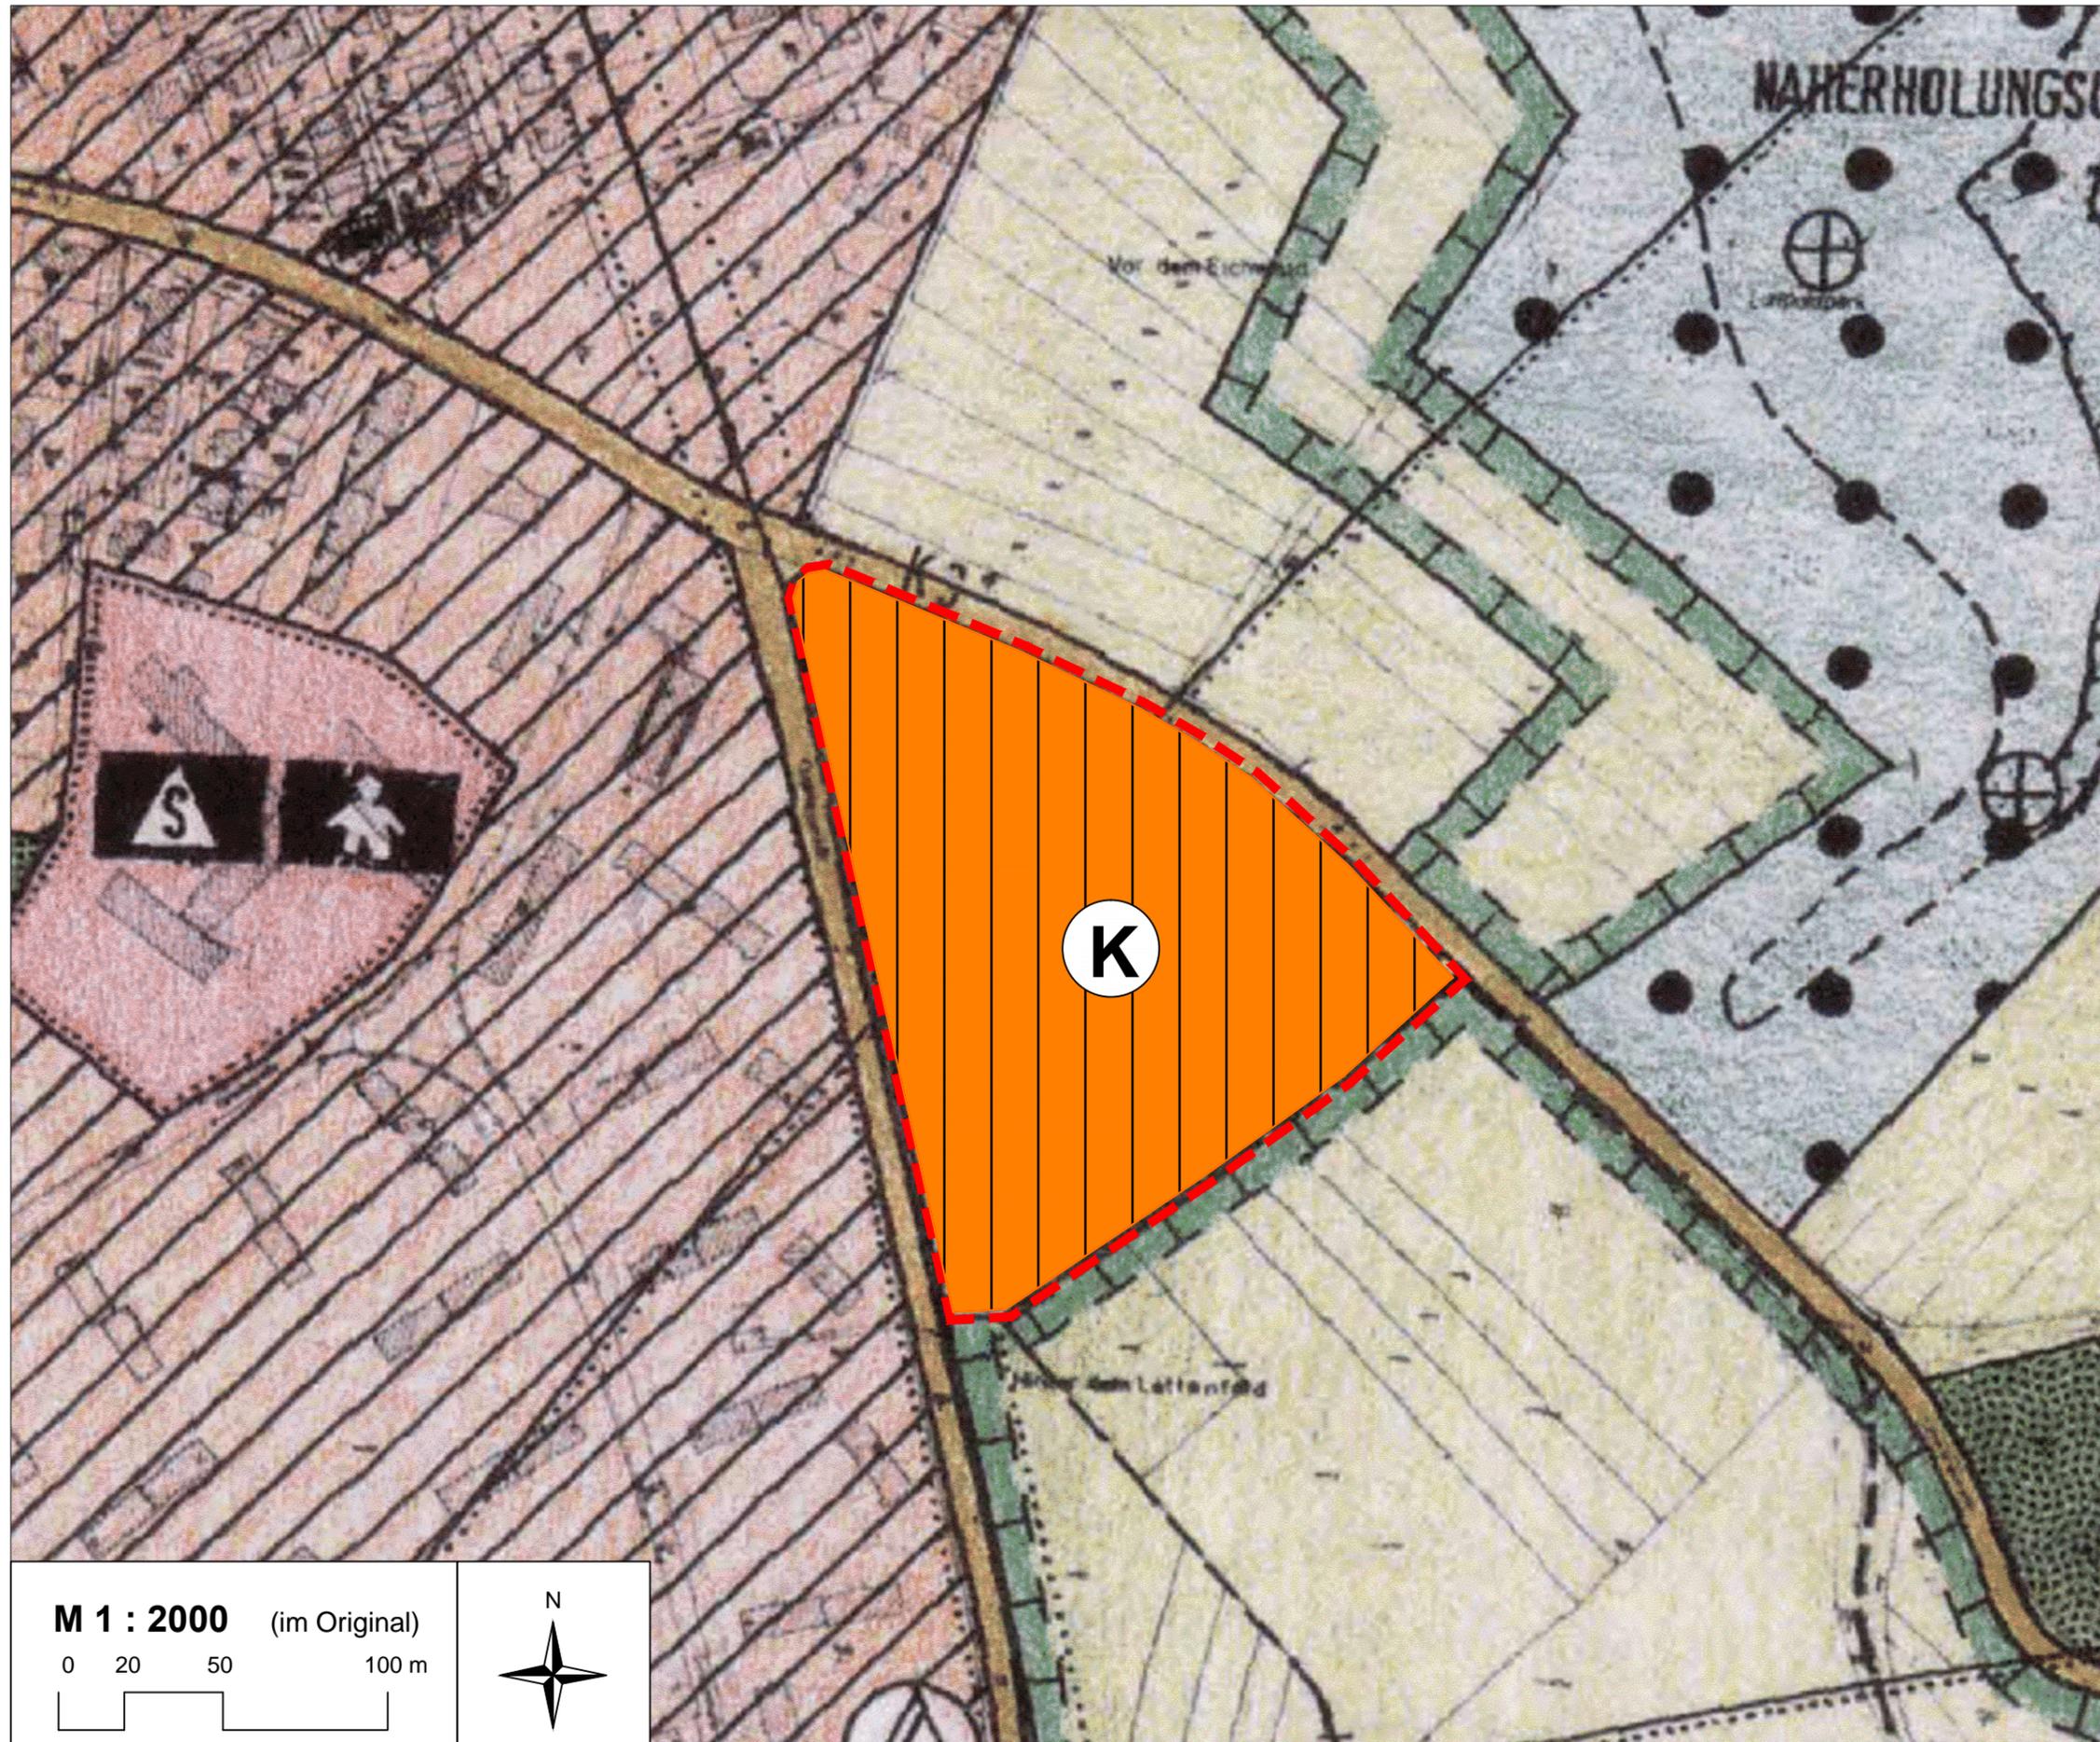


# 28. Teiländerung des Flächennutzungsplans - Grundzüge der Planung

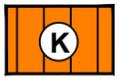

**Legende**

-  Sonderbaufläche "Klinik"
-  Grenze des räumlichen Geltungsbereichs der Teiländerung des FNP

**Verfahrensstand**

Aufstellungsbeschluss  
Frühzeitige Beteiligungen

**Datum**

März 2025



Stadtbauamt  
Herzogstraße 3  
66482 Zweibrücken

**Rosenstadt** | ZWEIBRÜCKEN

Bearbeitet für den  
Vorhabenträger und die  
Stadt Zweibrücken

