


RI 28/1 BEBAUUNGSPLAN Im kurzen Feld, 1. Änderung und Erweiterung

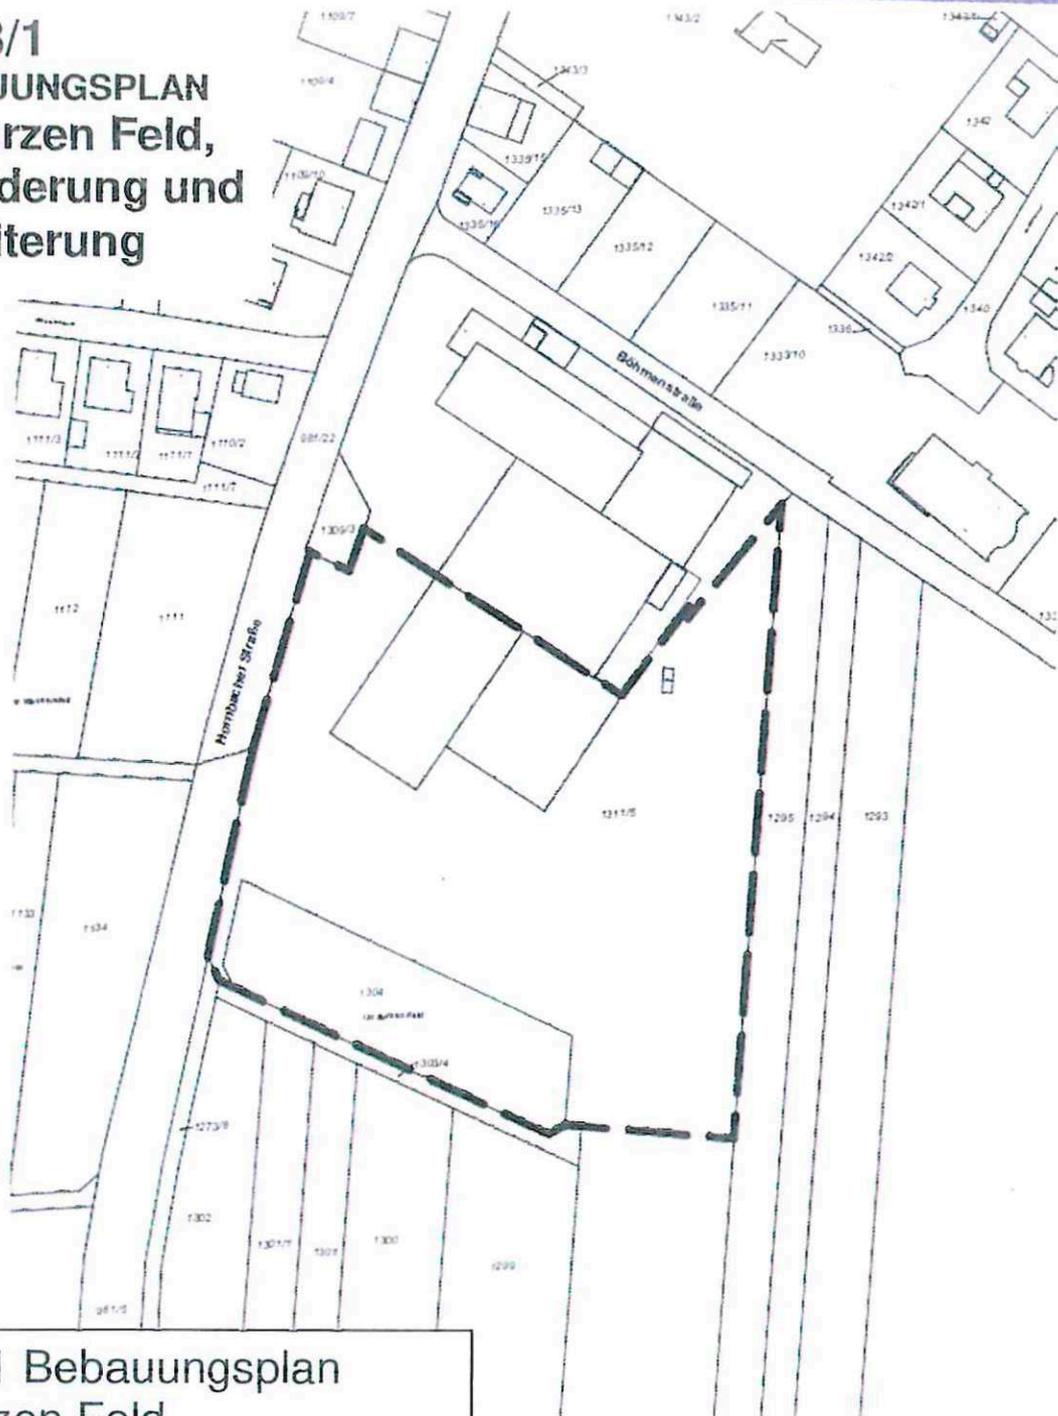

RI 28/1 Bebauungsplan
Im kurzen Feld,
1. Änderung und
Erweiterung
Zweibrücken, den __. __. 2023

Dr. Marold Wosnitza
Oberbürgermeister

