


# RI 14 BEBAUUNGSPLAN Im Hirtengarten

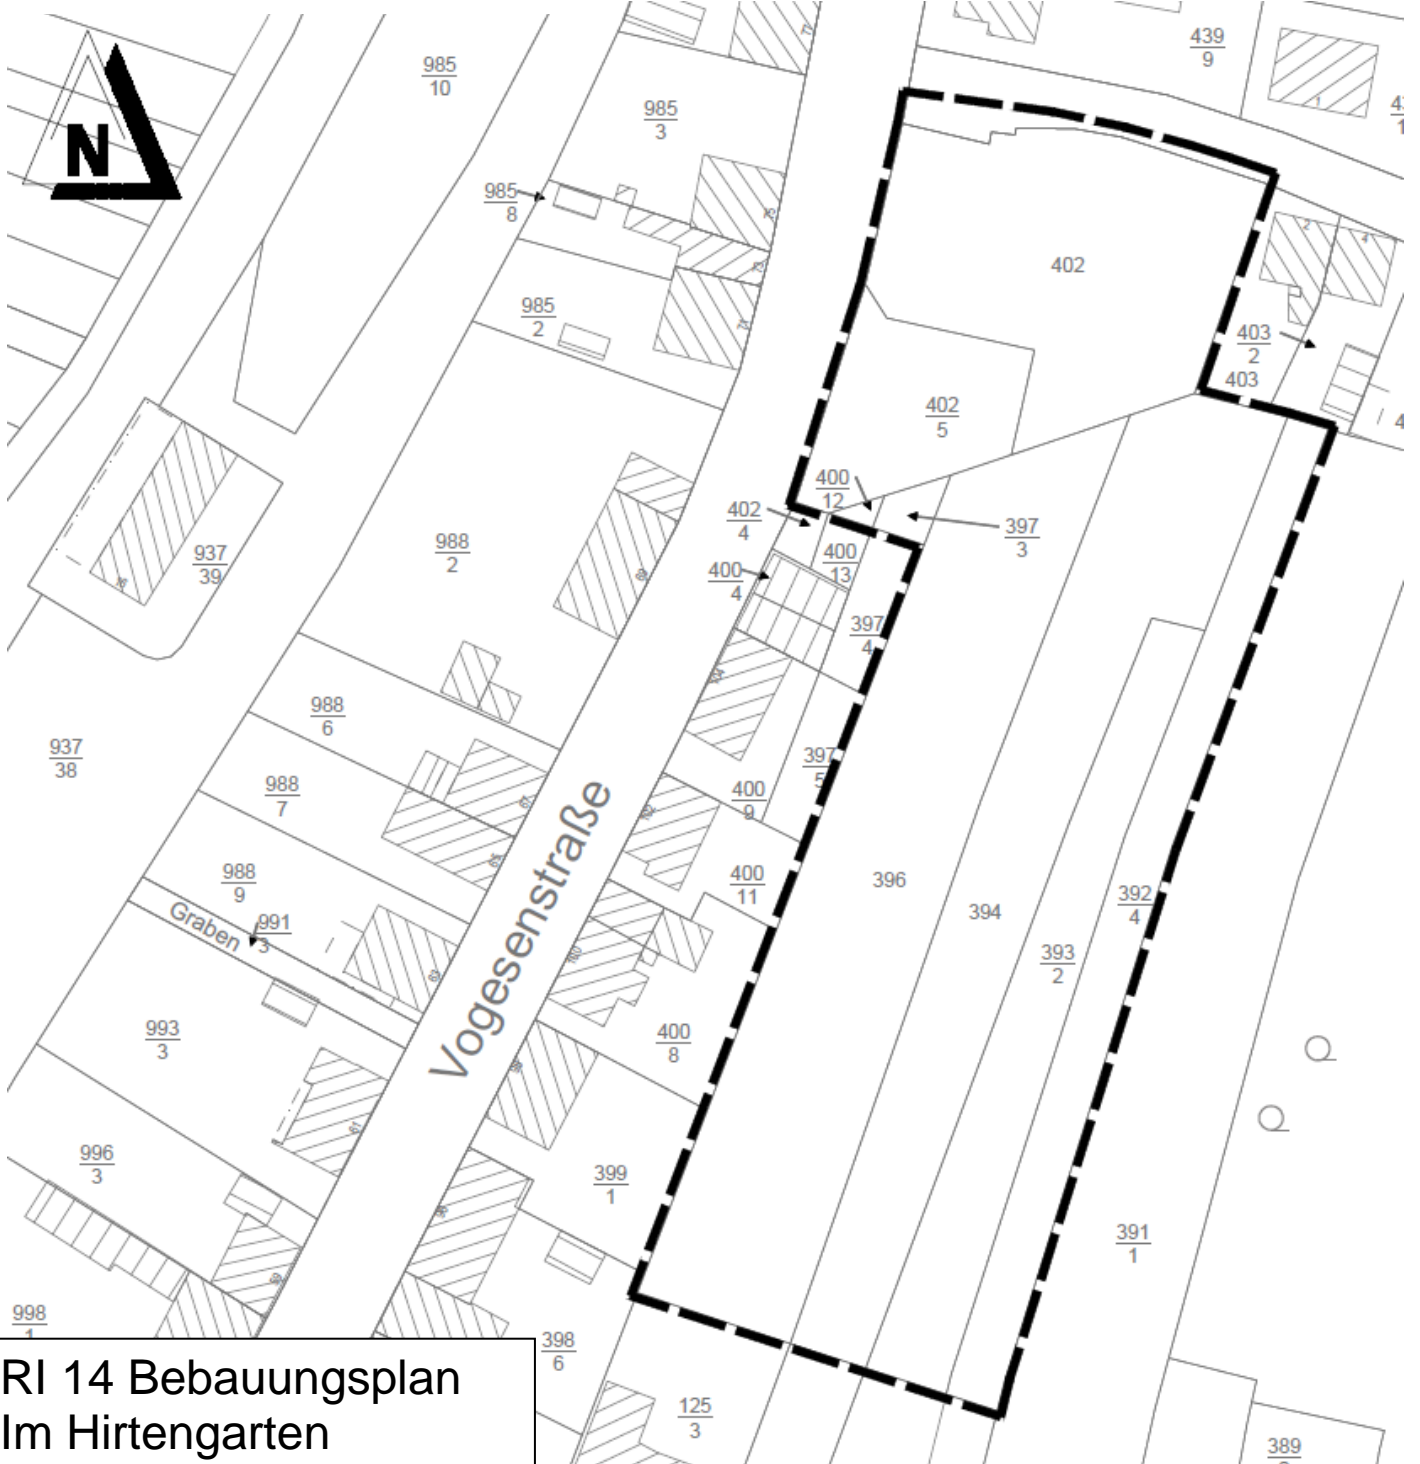

RI 14 Bebauungsplan  
Im Hirtengarten  
Zweibrücken, den \_\_\_\_\_.2023

Dr. Marold Wosnitza  
Oberbürgermeister