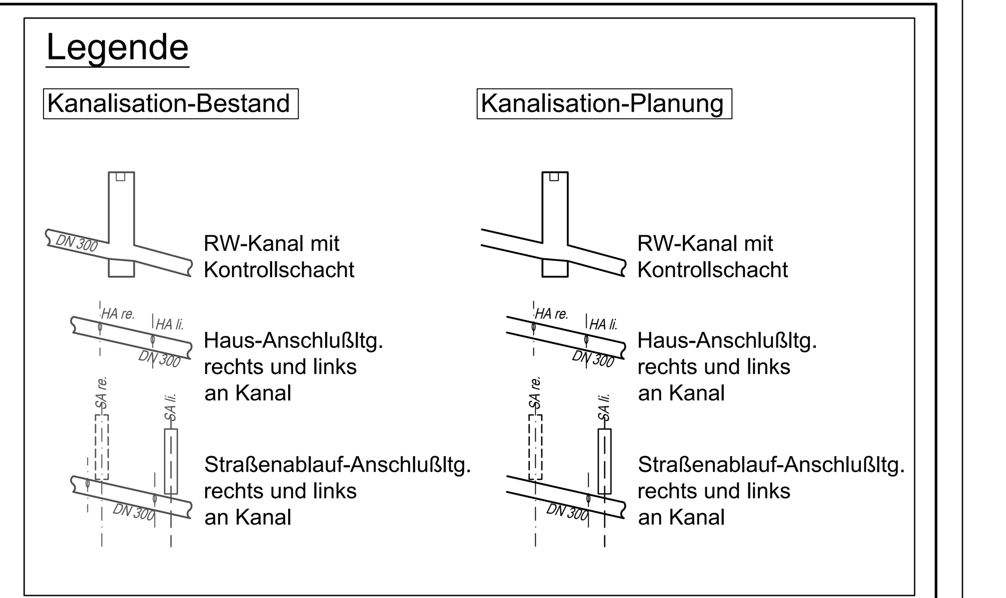

Genehmigungsplanung

Index	Gegenstand	Datum	Bearbeitet	Gezeichnet	Geprüft

SCHWARZ Ingenieurbüro für Beratung und Planung im Bauwesen GmbH
Brandenburger Platz 20 66121 Saarbrücken
Tel: 0681-88373-0 Fax: 0681-88373-20
Saarbrücken, den : 09.12.2024

Auftraggeber:
Umwelt- und Servicebetrieb Zweibrücken
Anstalt des öffentlichen Rechts - www.ubzzw.de
Oselbachstr.60 - 66482 Zweibrücken
Telefon:(0 63 32) 92 12-0 - Fax:(0 63 32) 92 12-150

Bauvorhaben:
Fremdwasserentflechtung
Sturzenhofstraße
Stadt Zweibrücken - OT. Bubenhausen

Auftr. Nr.:	741/22		Maßstab: 1:250/100
	Datum:	Zeichen:	
aufgen.:			Anlage: 5
bearbeitet:	Nov. 2024	Schwarz	
gezeichnet:	Nov. 2024	Huwig	Blatt: 5.2
geprüft:	Nov. 2024	Schwarz	
CAD	Cad - Projekt.Nr.:		Blattgröße: 1,55x0,45 - 0,55m²

Planinhalt: Längsschnitt RW-Kanal neu
Sturzenhofstraße - R05N bis R10N

Der Bauherr:

Bestandsdaten: Vermessung Stand: Aug.2023;Kanalkataster Stand: Juli 2021
Schachtaufmaß Stand: 2018; Versorgungsltg. Stand: Aug.2023

Koordinatensystem: Vermessung Gaus-Krüger (GPS 197)

2024-12-09