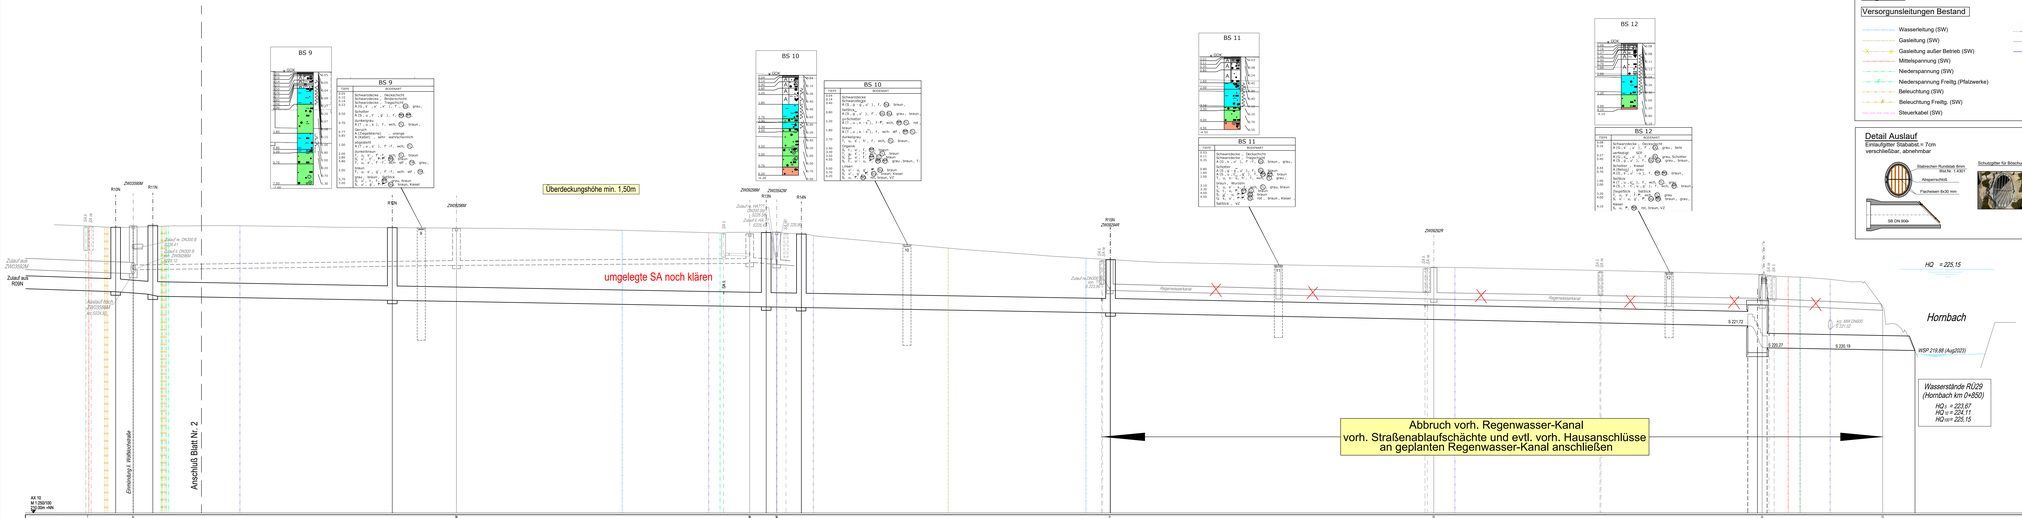

Legende

Versorgunsleitungen Bestand

- Wasserleitung (SW)
- Gasleitung (SW)
- Gasleitung außer Betrieb (SW)
- Mittelspannung (SW)
- Niederspannung (SW)
- Niederspannung Freitg. (Pfalzwerke)
- Beleuchtung (SW)
- Beleuchtung Freitg. (SW)
- Steuerkabel (SW)
- Telekomkabel (Kabel DtI, Vodafon
- Telekomkabel (Telekom)
- Telekomkabel Glasfaser (Inexio)

Detail Auslauf

Ermäßigter Stababst. = 7cm
verschließbar, abnehmbar

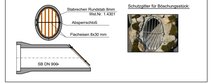

Legende

Kanalisation-Bestand

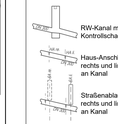

Kanalisation-Planung

Genehmigungsplanung

Index	Gegenstand	Datum	Bearbeitet	Gezeichnet	Geprüft

SCHWARZ + Partner
Ingenieurgesellschaft mbH
Tel. 069 489 54-0
Telefax: 69 - 70 11 00 24

Auftraggeber:
Umwelt- und Servicebetrieb Zweibrücken
Anstalt des öffentlichen Rechts - www.ubzone.de
UBZ
Dietfliesch 80 · 66482 Zweibrücken
Telefon (0 63 32) 92 12-0 · Fax (0 63 32) 92 12-150

Bauvorhaben:
Fremdwasserentflechtung
Sturzenhofstraße
Stadt Zweibrücken - OT. Bubenhausen

Auftr. Nr.:	741/22	Maßstab:	1:250/100
	Datum: Zeichn:	Anlage:	5
aufgest.:			
bearbeitet:	Nov. 2024 Schwarz		
geschkontrol.:	Nov. 2024 Haag	Blatt:	5.3
geprüft:	Nov. 2024 Schwarz		
CAD	Cad - Projekt.Nr.:	Bohrgut/Bo. (LS/Lab/Fels: -/LS/Lab/-)	

Planinhalt:
Längsschnitt RW-Kanal neu
Wolfslochstr. / Ingweilerstr. - R10N bis Hornbach

Der Bauherr:

Bestandsdaten: Vermessung Stand: Aug.2021/Kanalkataster Stand: Juli 2021
Schachtaufmaß Stand: 2018; Vermessung Stand: Aug.2023

Koordinatensystem: Vermessung Gauss-Krüger (DP3.197)