




Grundriss M 1:50

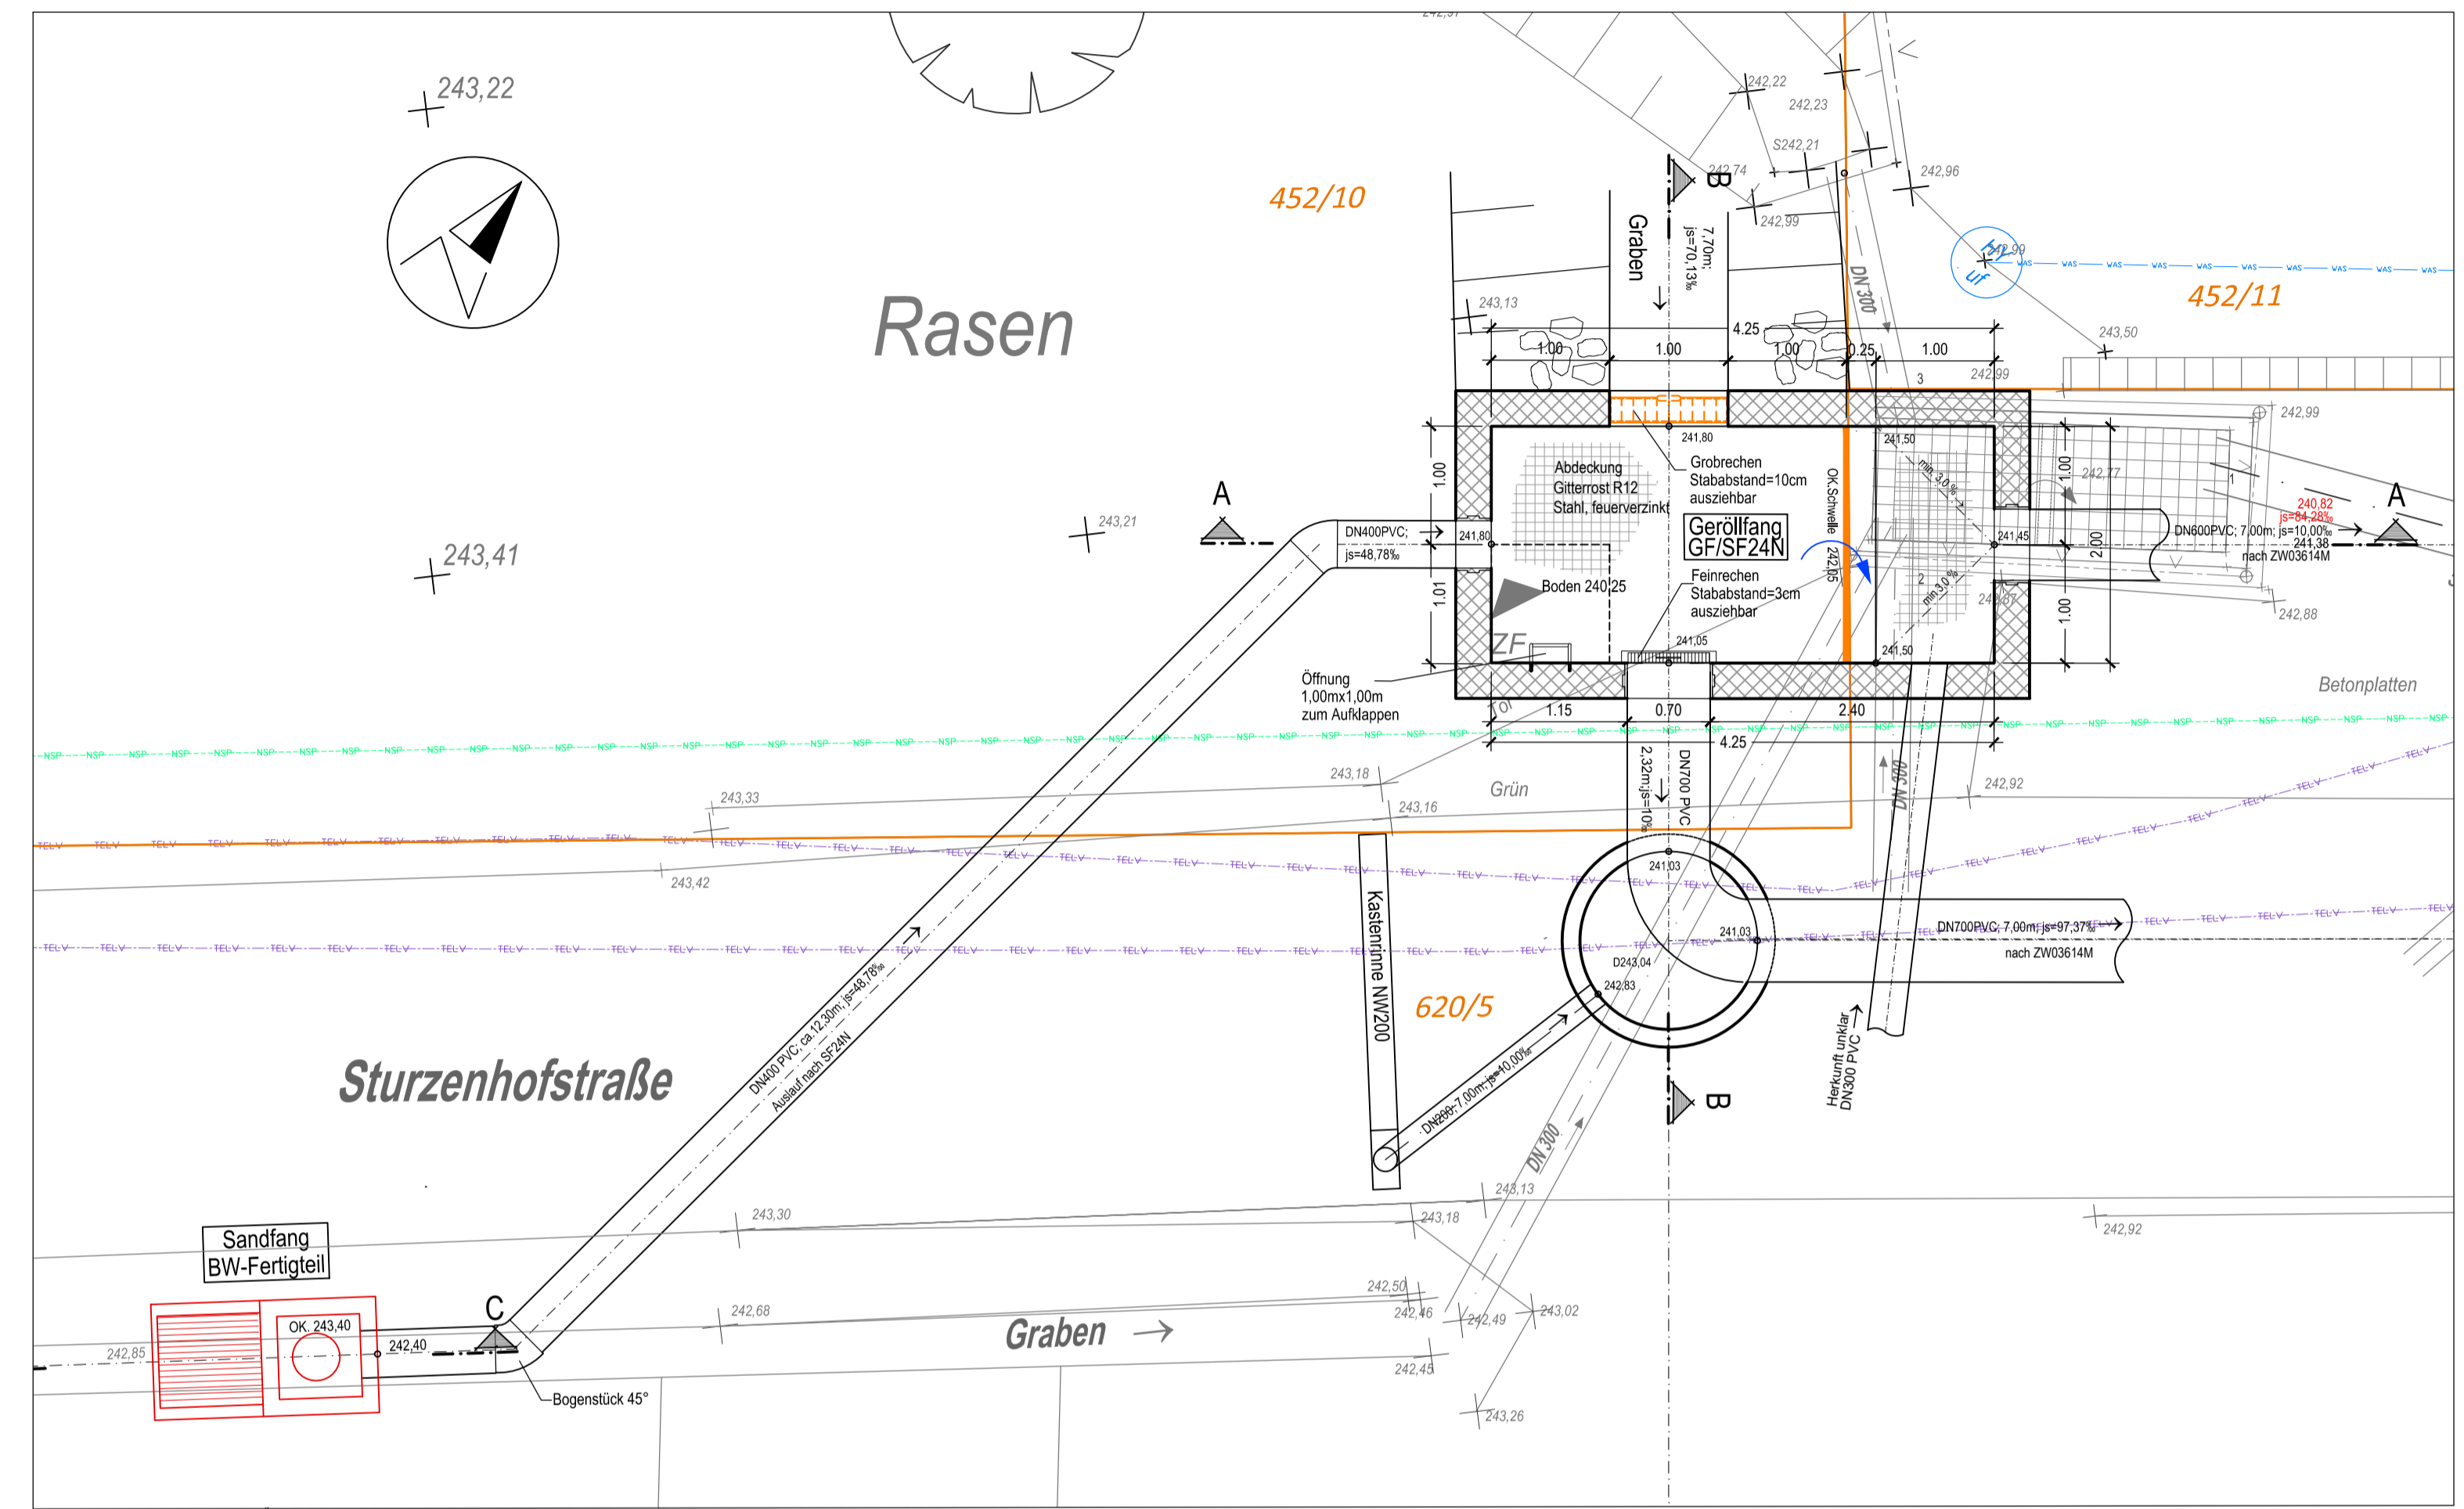

Schnitt B-B M 1:50

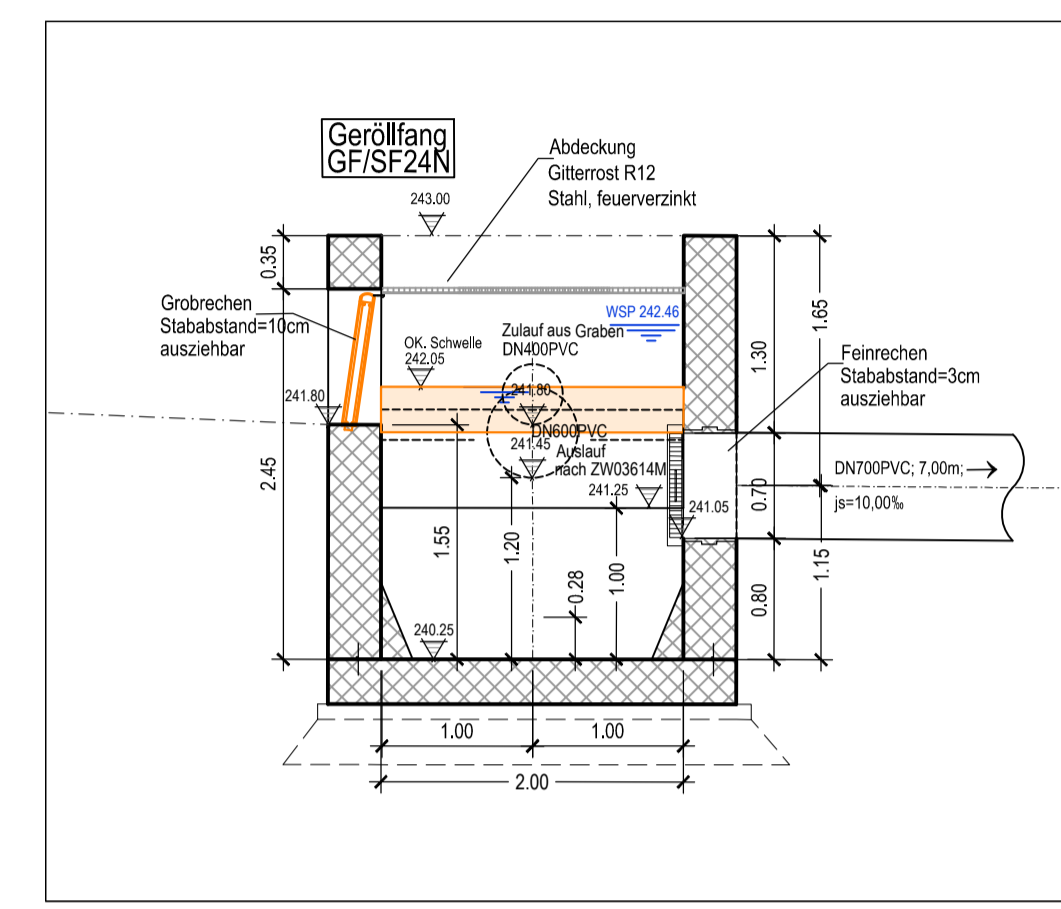

Schnitt A-A M 1:50

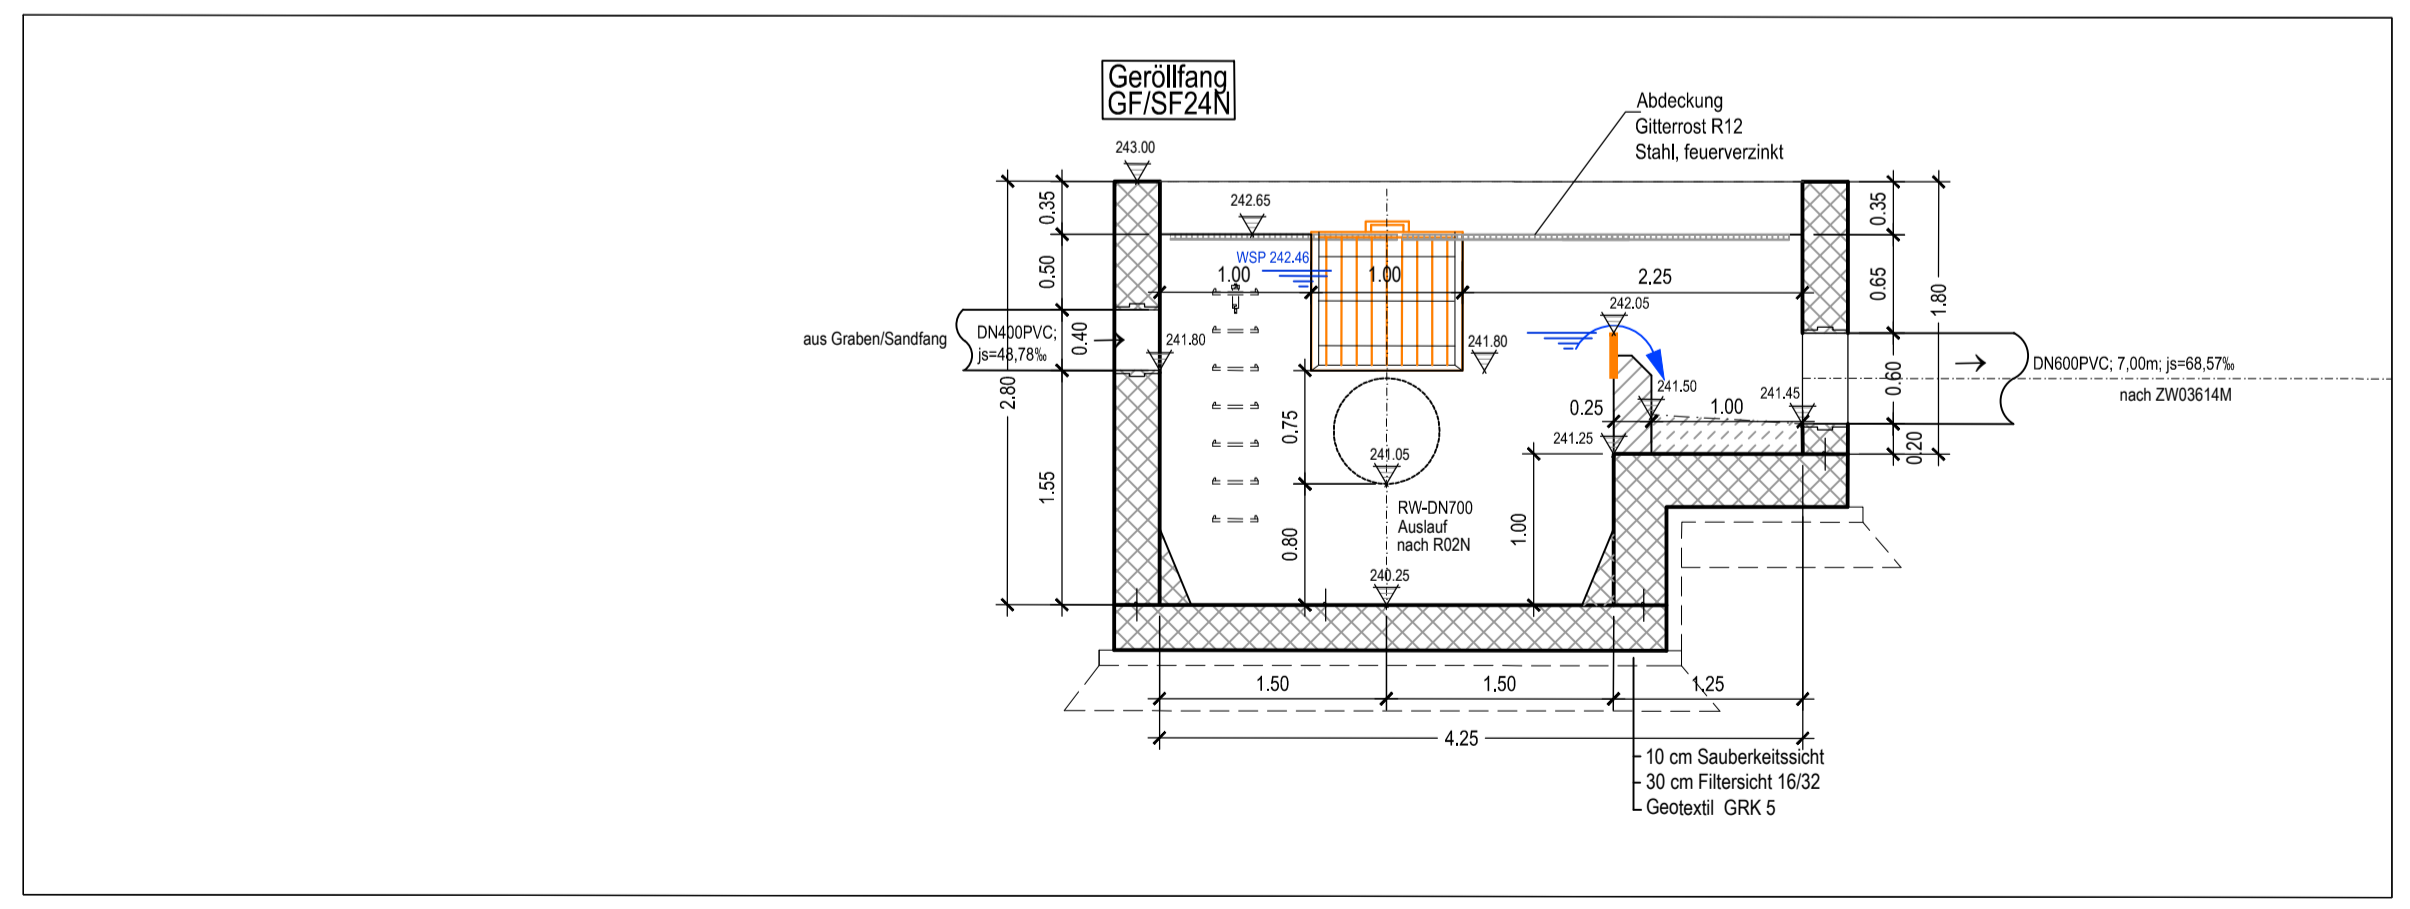

Genehmigungsplanung

Index	Gegenstand	Datum	Bearbeitet	Gezeichnet	Geprüft

<p>SCHWARZ Ingenieur- und Projektmanagement Blaschkestraße 14, 66123 Saarbrücken Tel: 0681-48373-0 Fax: 0681-48373-20 Saarbrücken, den: 09.12.2024</p>	Auftraggeber: Umwelt- und Servicebetrieb Zweibrücken Anstalt des öffentlichen Rechts - www.ubzw.de Oselbachstr. 60 - 66482 Zweibrücken Telefon: (0 63 32) 92 12-0 - Fax: (0 63 32) 92 12-150		
	Bauvorhaben: Fremdwasserentflechtung Sturzenhofstraße Stadt Zweibrücken - OT. Bubenhausen		
Aufr. Nr.: 741/22 Datum:	Zeichen: 1:50 Anlage: 6	Planinhalt: Bauwerkszeichnung GF / SF24N Geröll- und Sandfang	
bearbeitet: Nov. 2024 gezeichnet: Nov. 2024 geprüft: Nov. 2024	Schwarz Huwig Schwarz	Der Bauherr:	
Blattgröße: 0,78x0,43 - 0,33m²		Bestandsdaten: Vermessung Stand: Aug. 2023; Kanalkataster Stand: Juli 2021 Schachtaufmaß Stand: 2018; Versorgungsgg. Stand: Aug. 2023	
Cad - Projekt.Nr.:		Koordinatensystem: Vermessung Gaus-Krüger (GPS 197)	

K:\daten\projekte\2023\12104_Gr_Plan\0201_Bauwerkszeichnung_Sandfang_20241211.dwg