
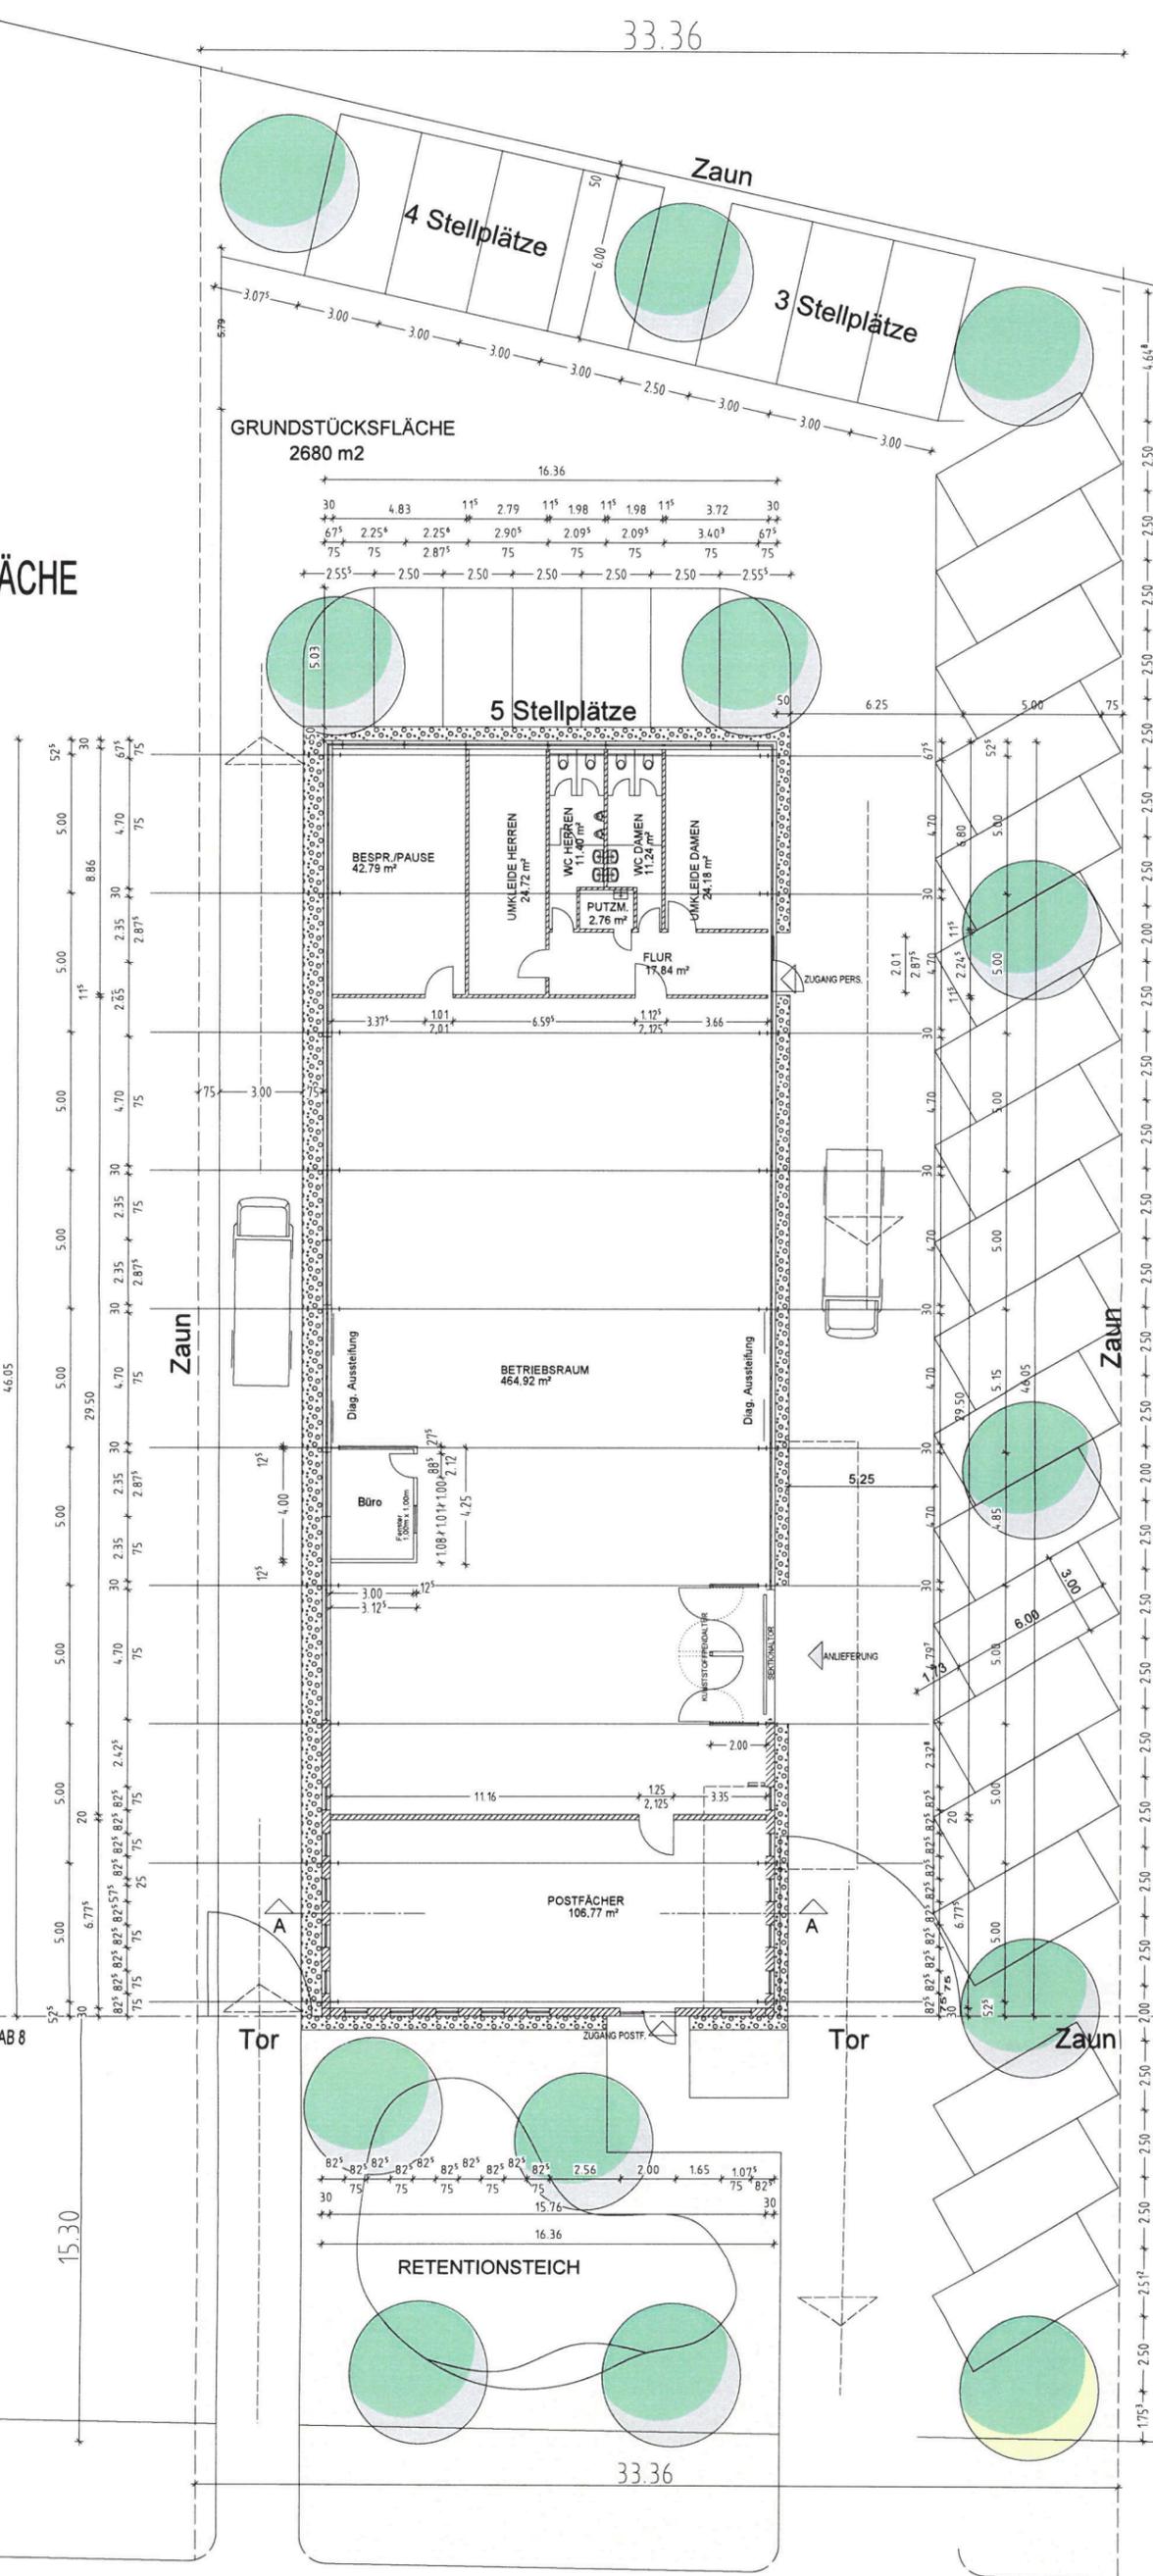


PARZELLE  
853/180  
GRUNDSTÜCKSFLÄCHE  
3250 m<sup>2</sup>

GRUNDSTÜCKSFLÄCHE  
2680 m<sup>2</sup>

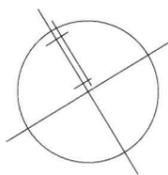

16 Stellplätze 3,00 x 6,00m  
(30°-Schrägaufstellung)  
(2 Bäume überplant)

3 Stellplätze 3,00 x 6,00m  
(30°-Schrägaufstellung)