


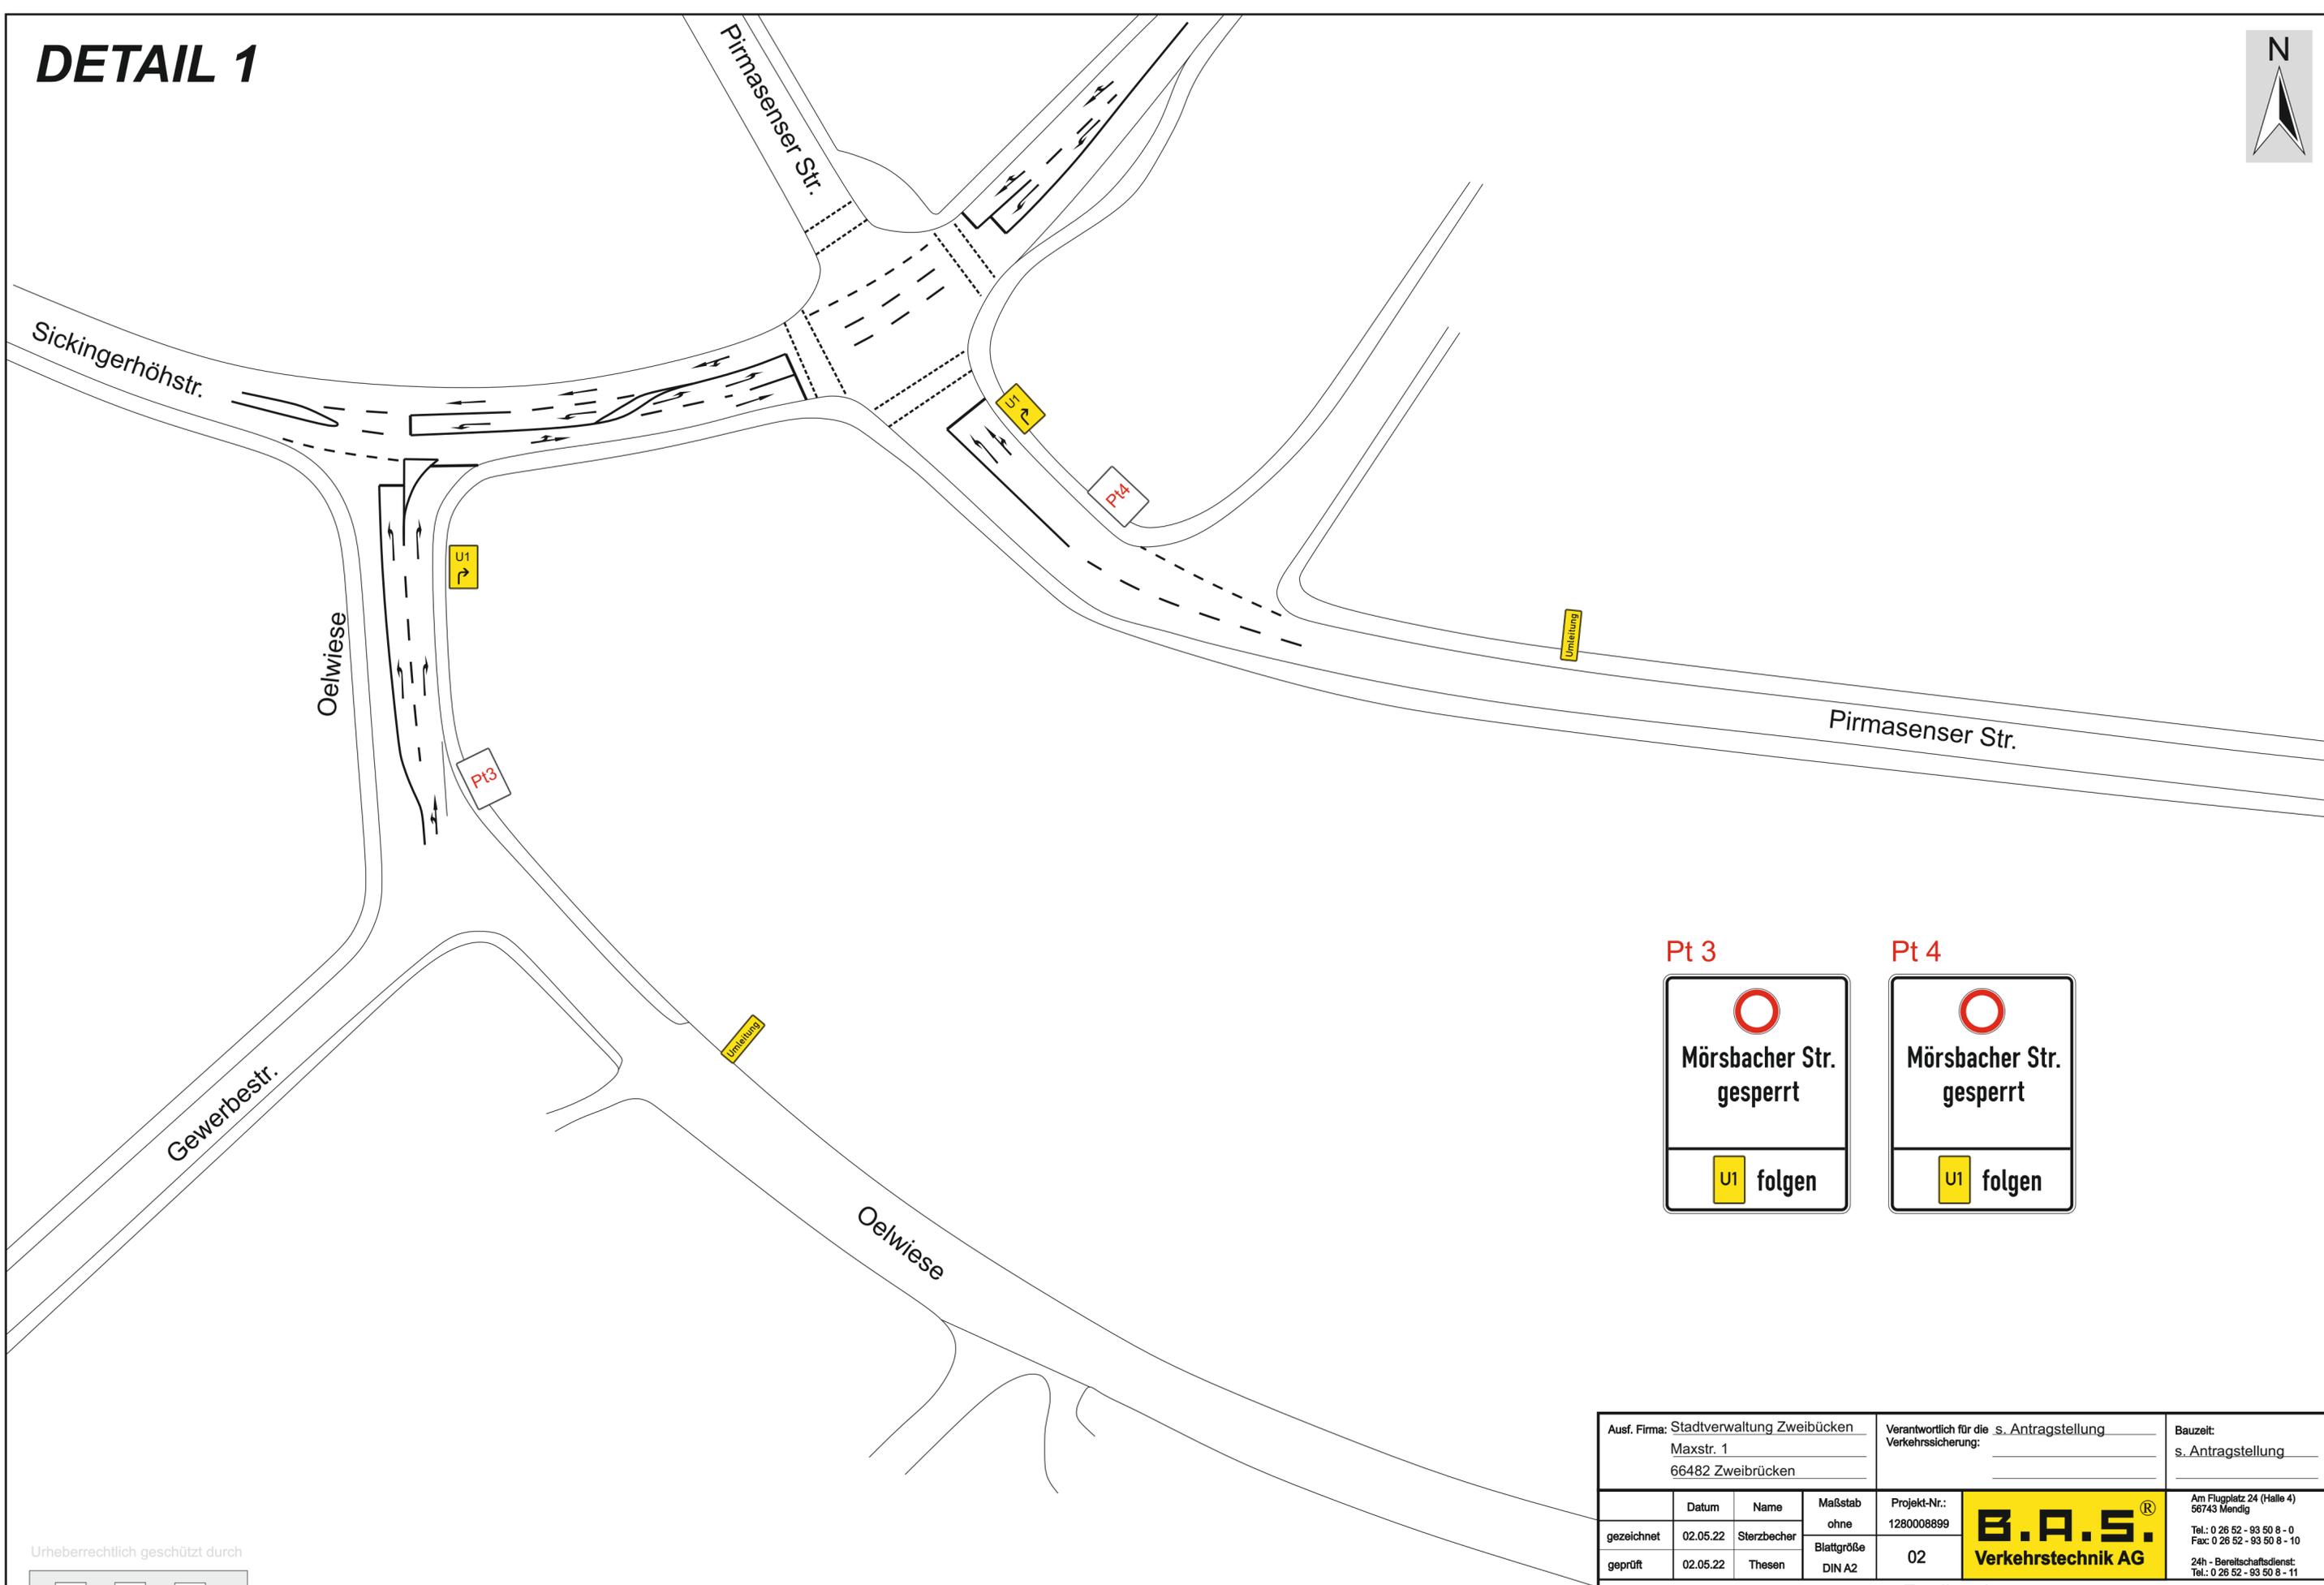

# DETAIL 1



Pt 3



Pt 4



Urheberrechtlich geschützt durch



Nachbau nur nach vorheriger Freigabe

Ausf. Firma: Stadtverwaltung Zweibrücken Maxstr. 1 66482 Zweibrücken		Verantwortlich für die s. Antragstellung Verkehrssicherung: _____		Bauzeit: s. Antragstellung _____	
gezeichnet	02.05.22	Sterzbecher	Maßstab ohne	Projekt-Nr.: 1280008899	
geprüft	02.05.22	Thesen	Blattgröße DIN A2	02	
Zweibrücken 34 Saarland Trophéo - DETAIL 1 - Verkehrskonzept -					


© Weitergabe sowie Vervielfältigung dieser Zeichnung, Verwertung und Mitteilung seines Inhalts sind verboten. Zuwiderhandlungen verpflichten zu Schadensersatz. Alle Rechte für den Fall der Patent-, Gebrauchsmuster- oder Geschmacksmustereintragung vorbehalten.

Am Flugplatz 24 (Halle 4)  
56743 Mendig  
Tel.: 0 26 52 - 93 50 8 - 0  
Fax: 0 26 52 - 93 50 8 - 10  
24h - Bereitschaftsdienst:  
Tel.: 0 26 52 - 93 50 8 - 11

# DETAIL 2



## Zweibrücken

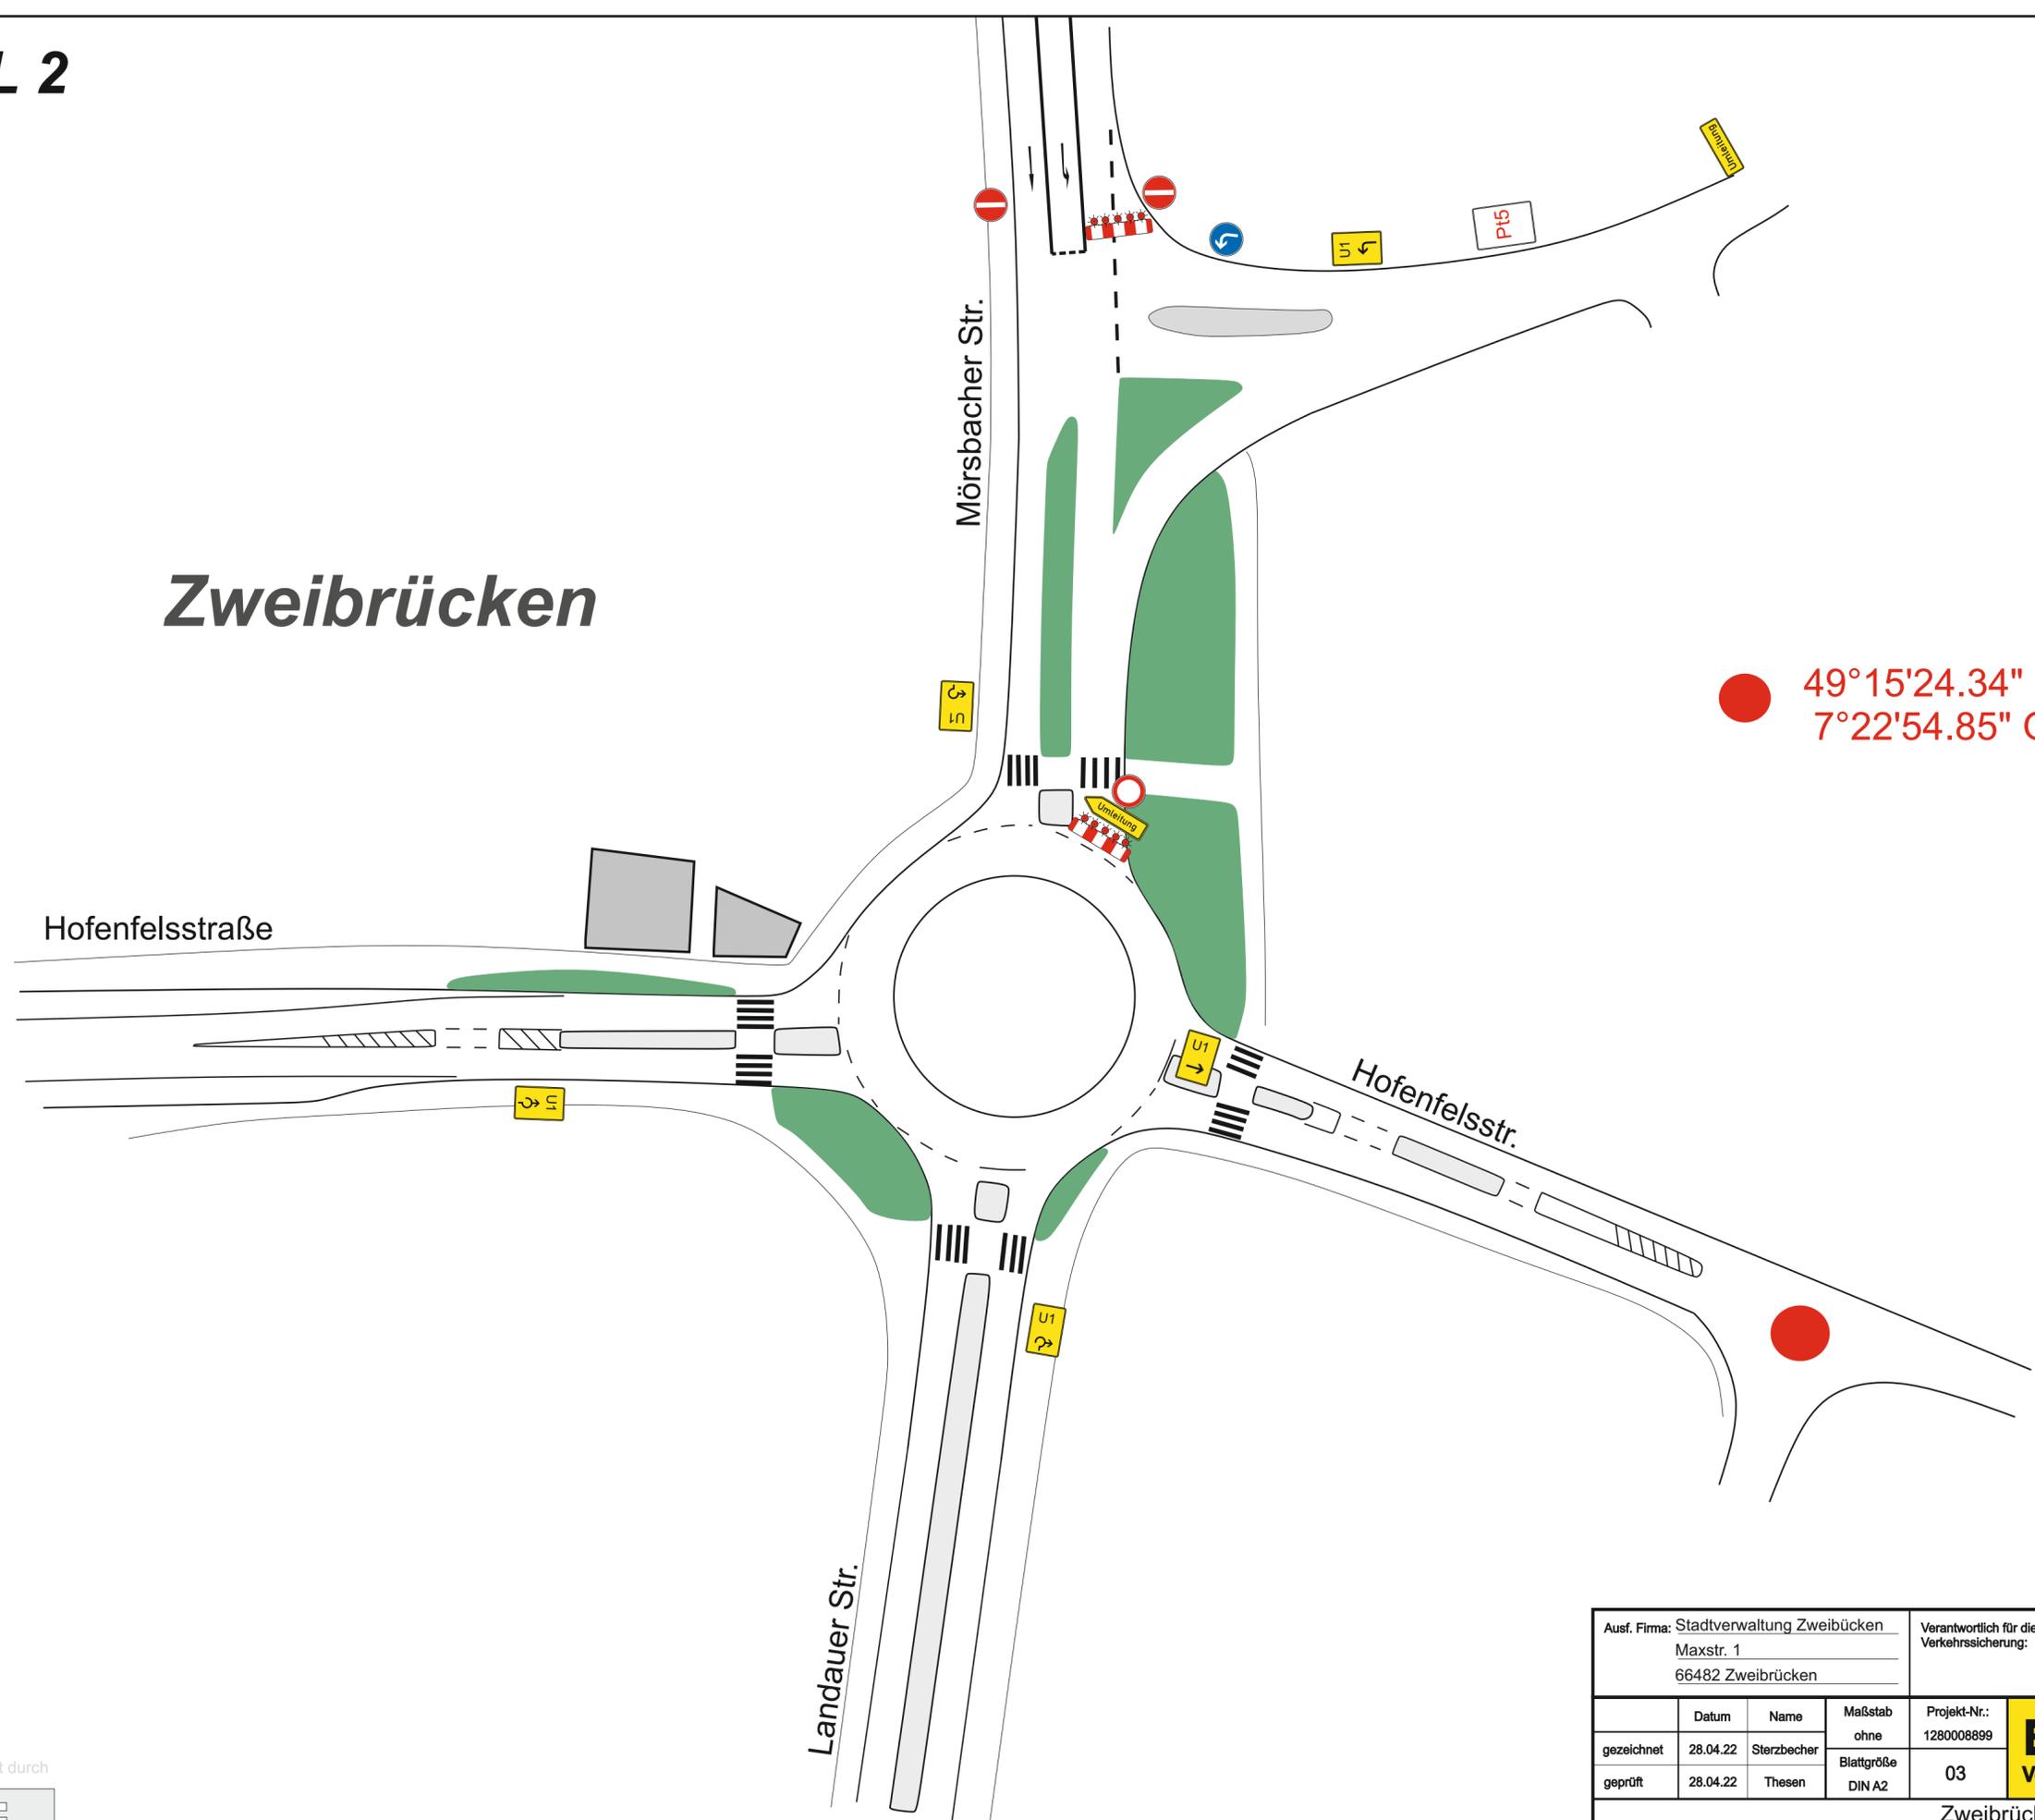

49°15'24.34" N  
7°22'54.85" O

Pt 5



Ausf. Firma: Stadtverwaltung Zweibrücken Maxstr. 1 66482 Zweibrücken		Verantwortlich für die s. Antragstellung Verkehrssicherung: _____		Bauzeit: s. Antragstellung _____	
gezeichnet	28.04.22	Sterzbecher	Maßstab ohne	Projekt-Nr.: 1280008899	
geprüft	28.04.22	Thesen	Blattgröße DIN A2	03	
Zweibrücken 34 Saarland Tropheo - DETAIL 2 - Verkehrskonzept -					


Urheberrechtlich geschützt durch




Nachbau nur nach vorheriger Freigabe

© Weitergabe sowie Vervielfältigung dieser Zeichnung, Verwertung und Mitteilung seines Inhalts sind verboten. Zuwiderhandlungen verpflichten zu Schadenersatz. Alle Rechte für den Fall der Patent-, Gebrauchsmuster- oder Geschmacksmustereintragung vorbehalten.

# DETAIL 3

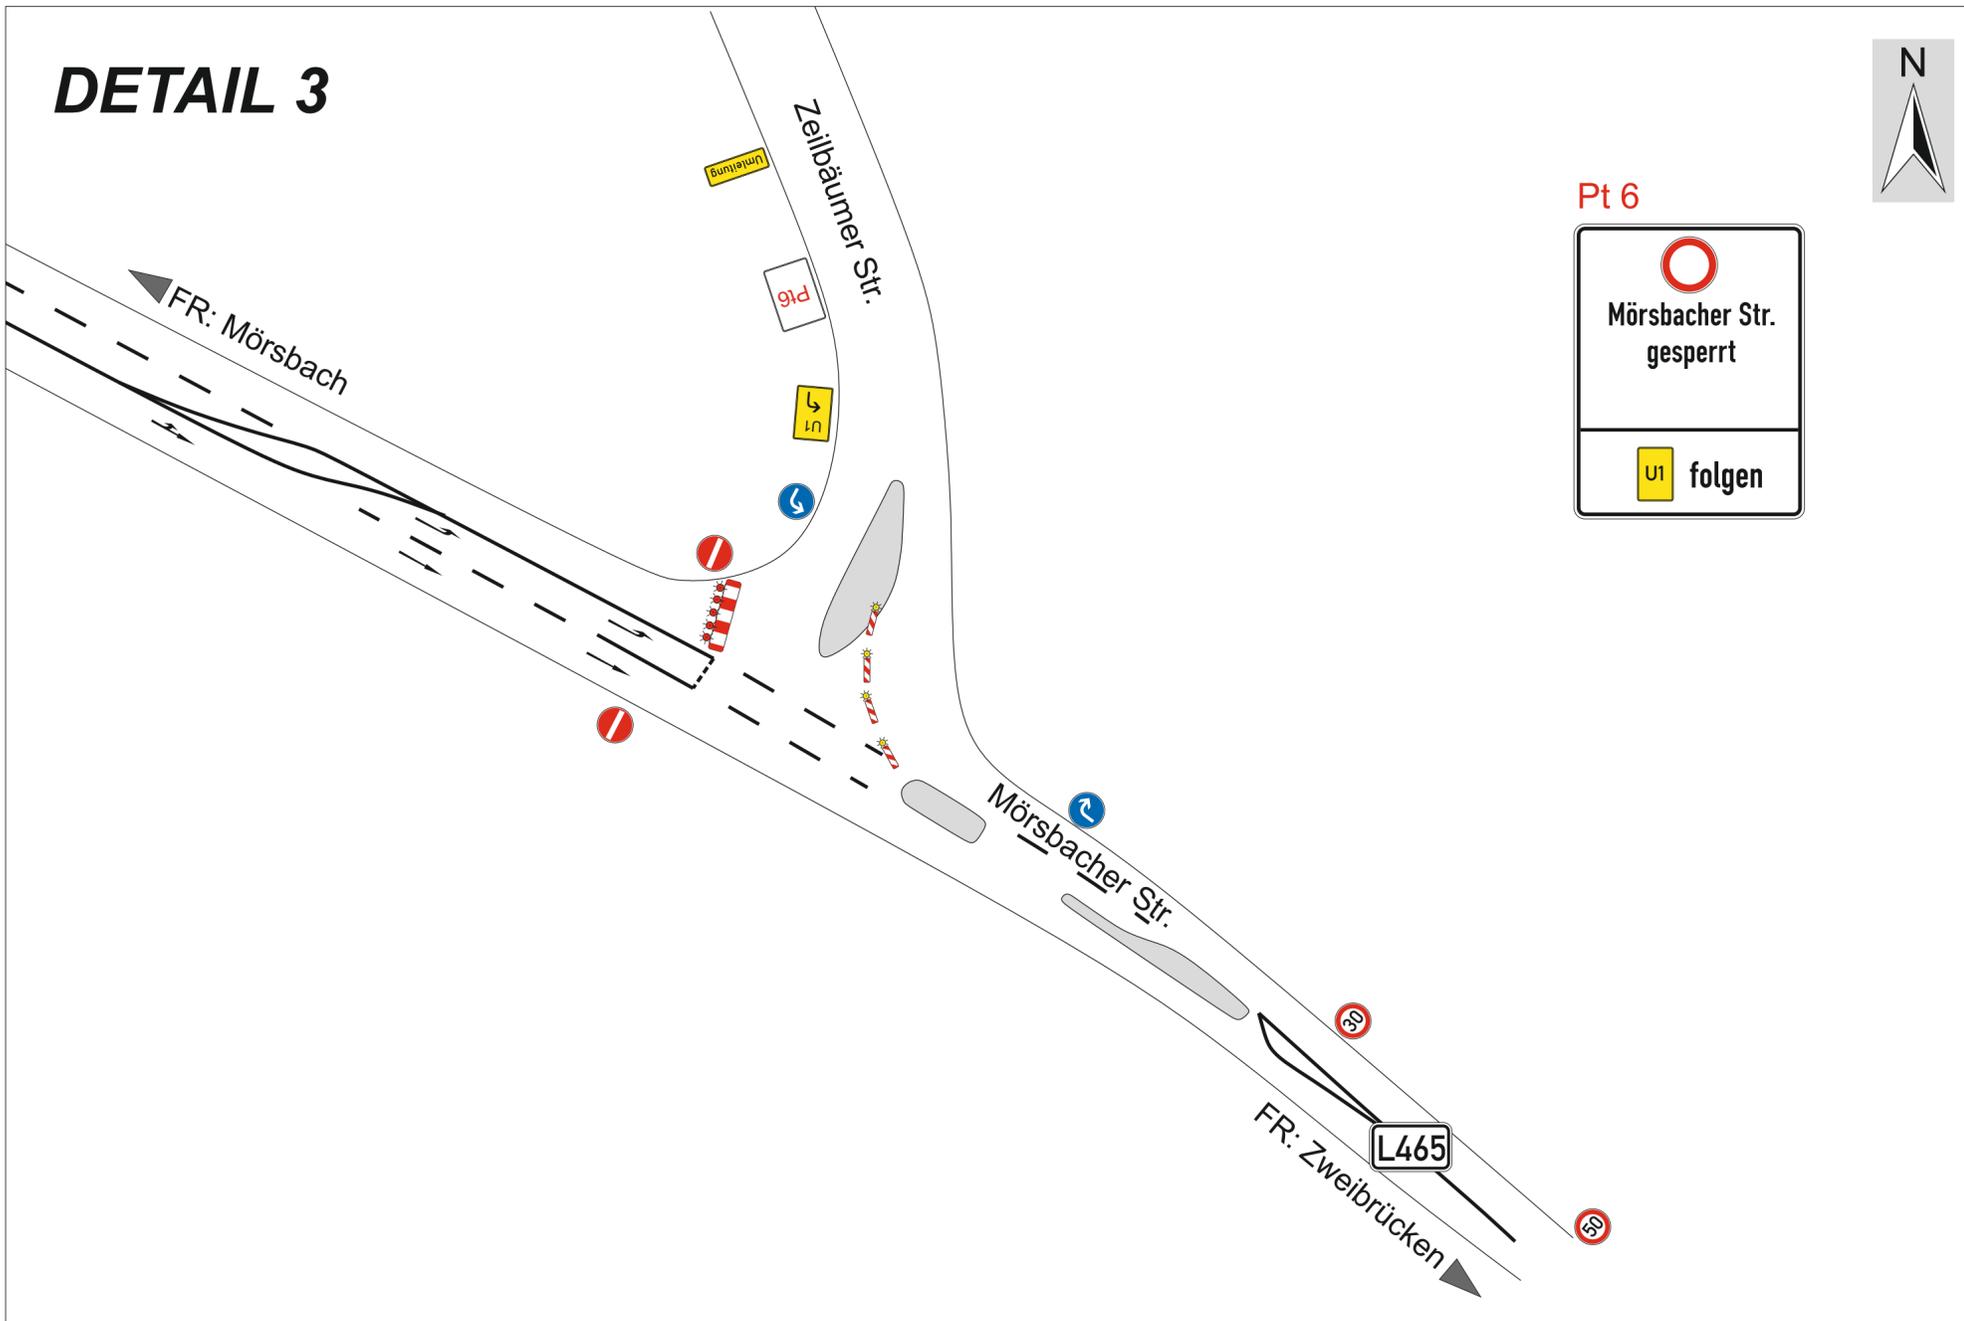


# DETAIL 4

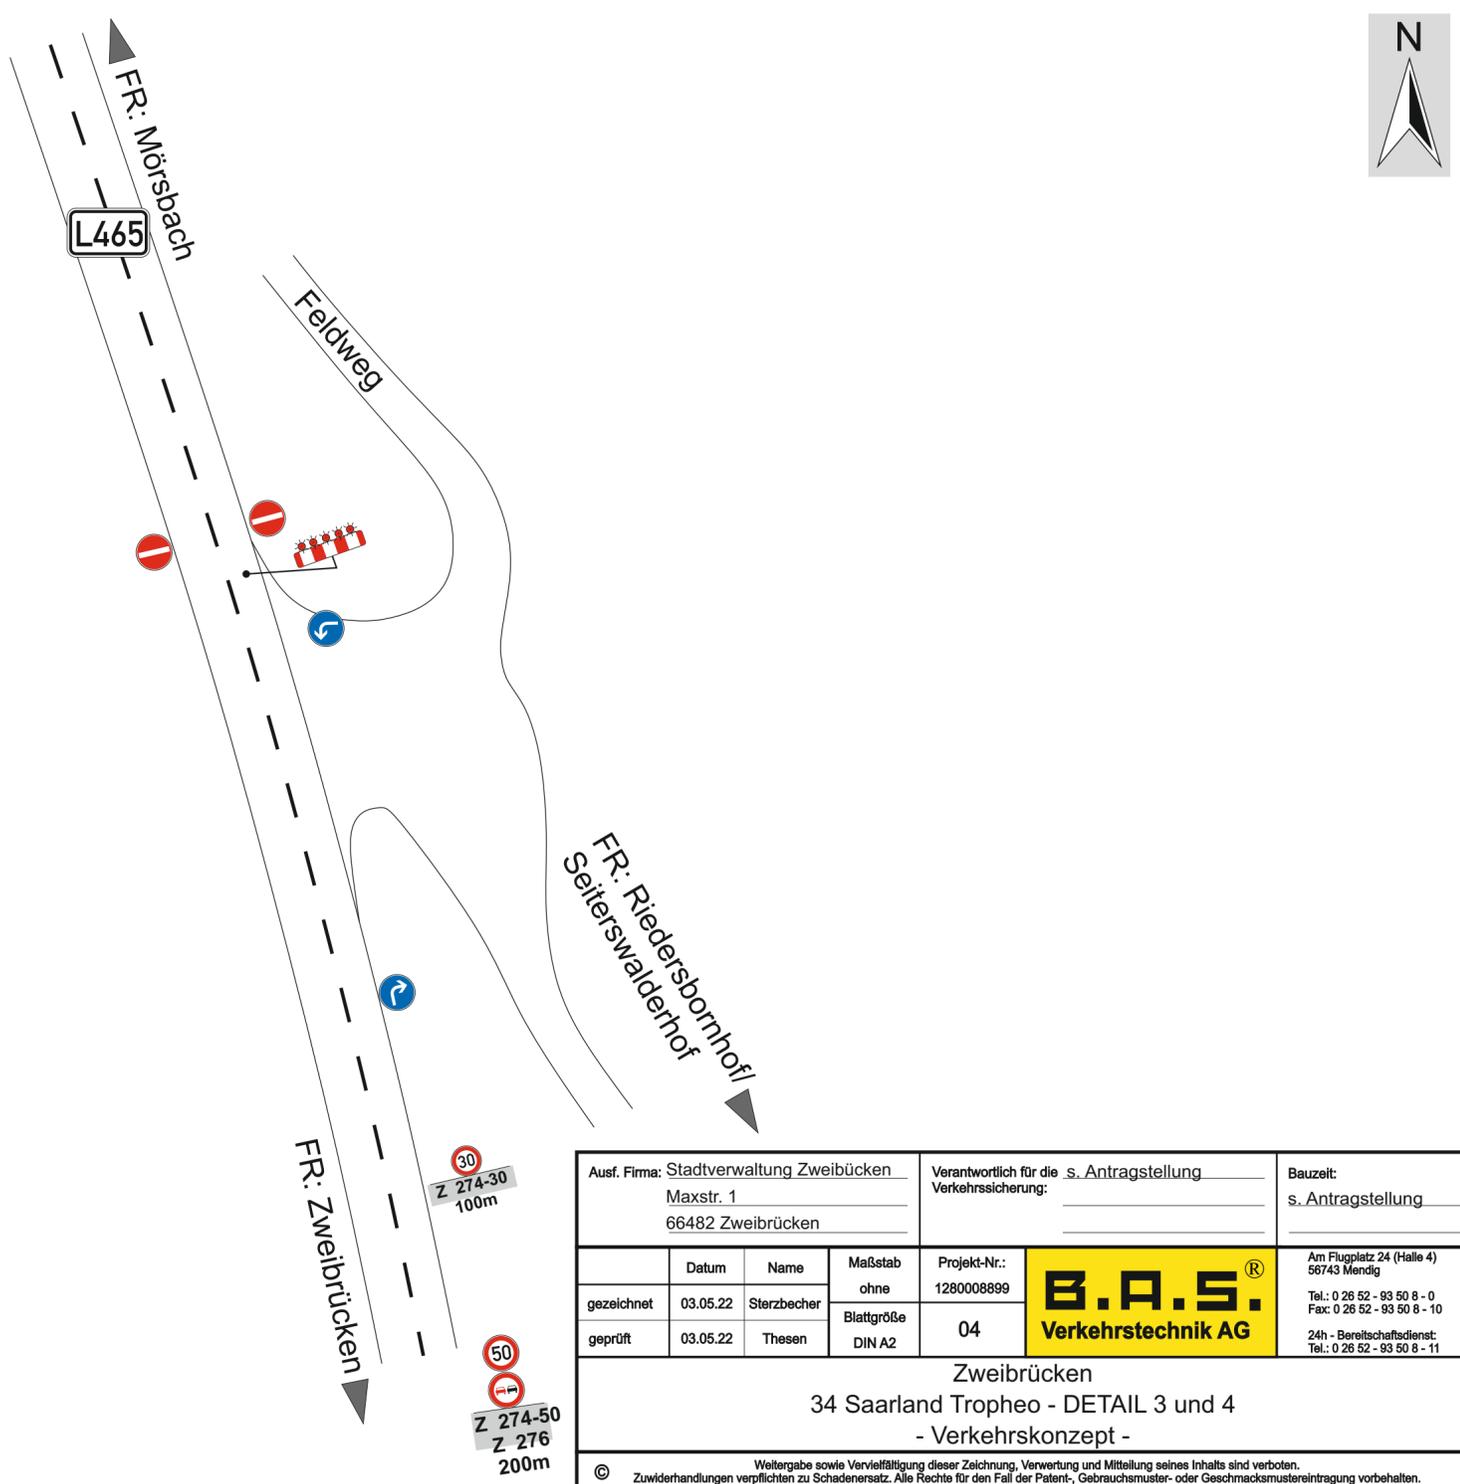

Urheberrechtlich geschützt durch  
**B.A.S.**  
 Nachbau nur nach vorheriger  
 Freigabe

Ausf. Firma: Stadtverwaltung Zweibrücken Maxstr. 1 66482 Zweibrücken		Verantwortlich für die s. Antragstellung Verkehrssicherung: _____		Bauzeit: s. Antragstellung _____	
gezeichnet	03.05.22	Sterzbecher	Maßstab ohne	Projekt-Nr.: 1280008899	<b>B.A.S.</b> Verkehrstechnik AG Am Flugplatz 24 (Halle 4) 56743 Mendig Tel.: 0 26 52 - 93 50 8 - 0 Fax: 0 26 52 - 93 50 8 - 10 24h - Bereitschaftsdienst: Tel.: 0 26 52 - 93 50 8 - 11
geprüft	03.05.22	Thesen	Blattgröße DIN A2	04	
Zweibrücken 34 Saarland Tropheo - DETAIL 3 und 4 - Verkehrskonzept -					
Weitergabe sowie Vervielfältigung dieser Zeichnung, Verwertung und Mitteilung seines Inhalts sind verboten. © Zuwiderhandlungen verpflichten zu Schadenersatz. Alle Rechte für den Fall der Patent-, Gebrauchsmuster- oder Geschmacksmustereintragung vorbehalten.					

# DETAIL 5

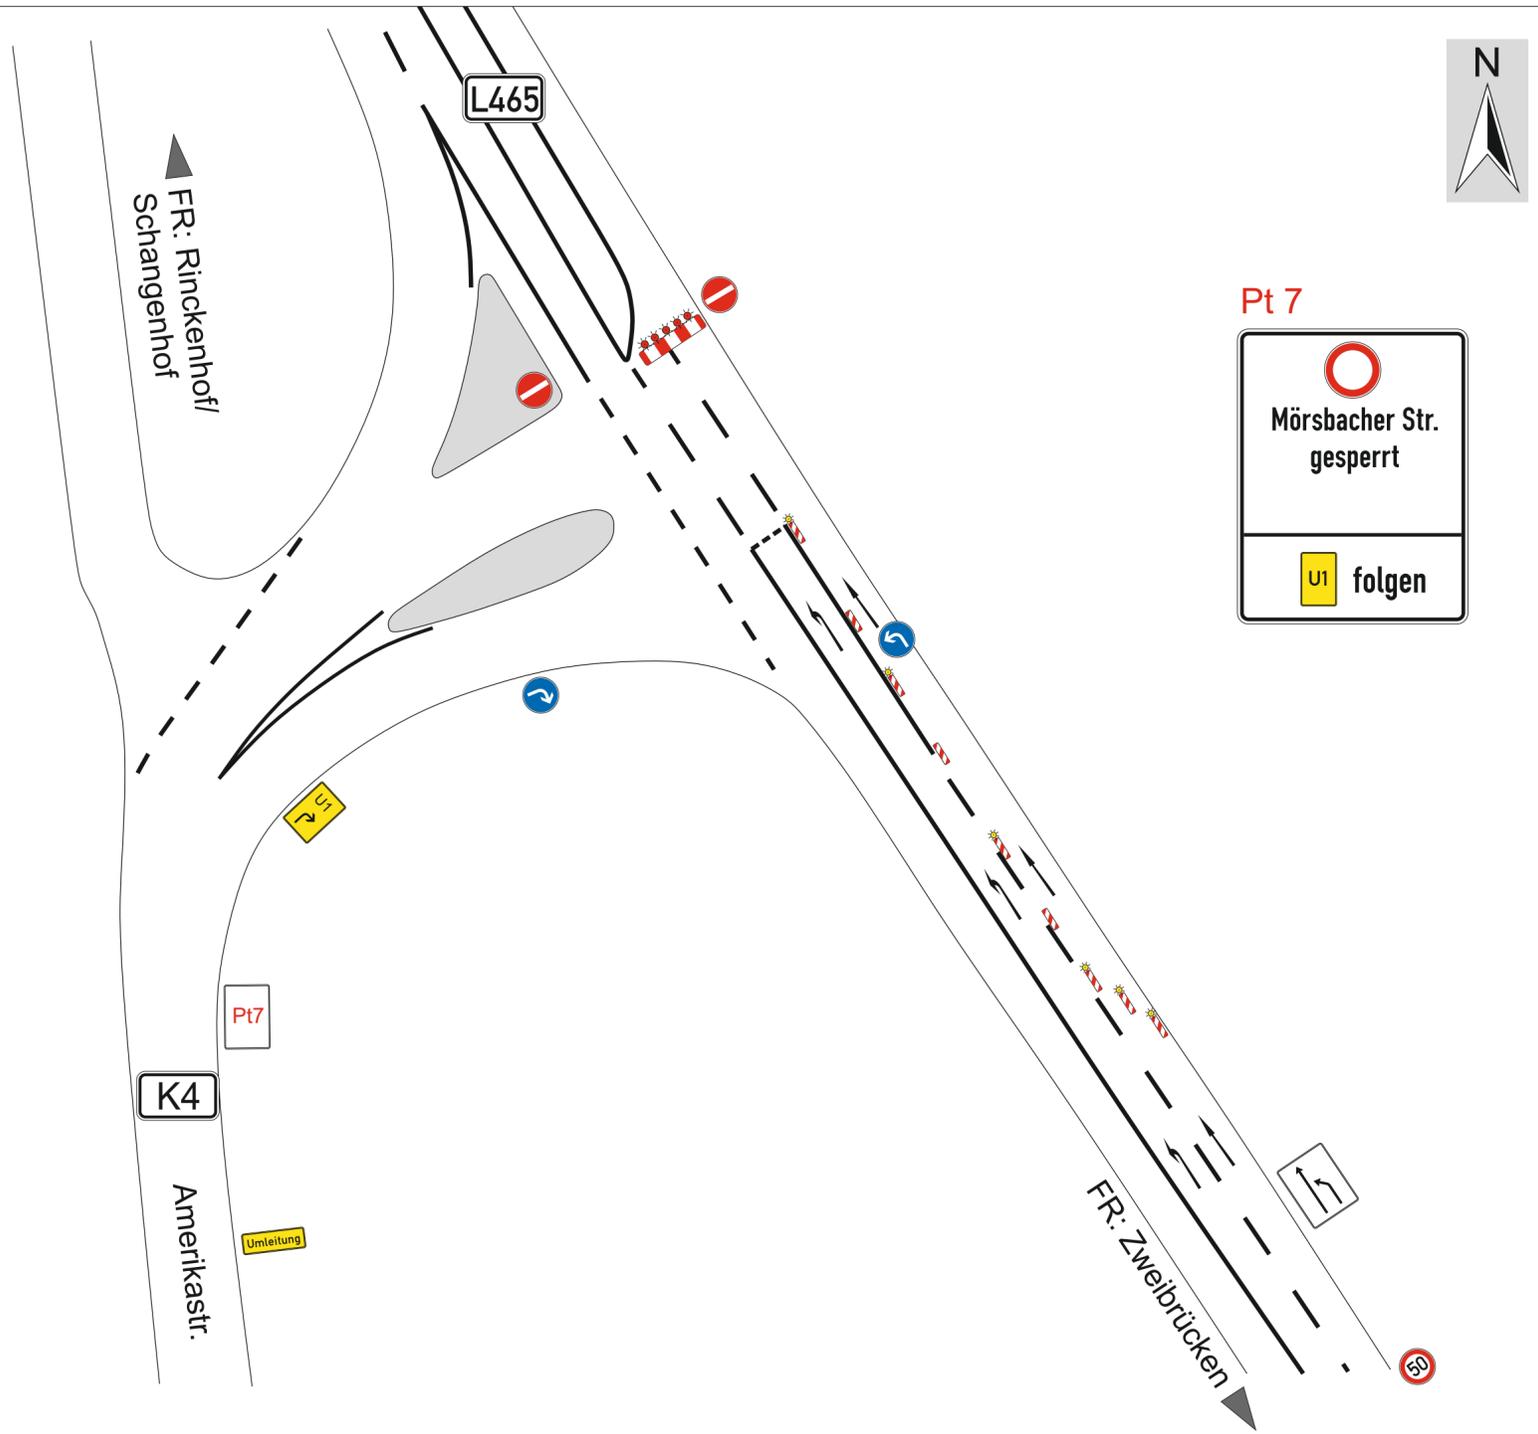

Pt 7




**Mörsbacher Str.  
gesperrt**

---



**U1 folgen**

# DETAIL 6

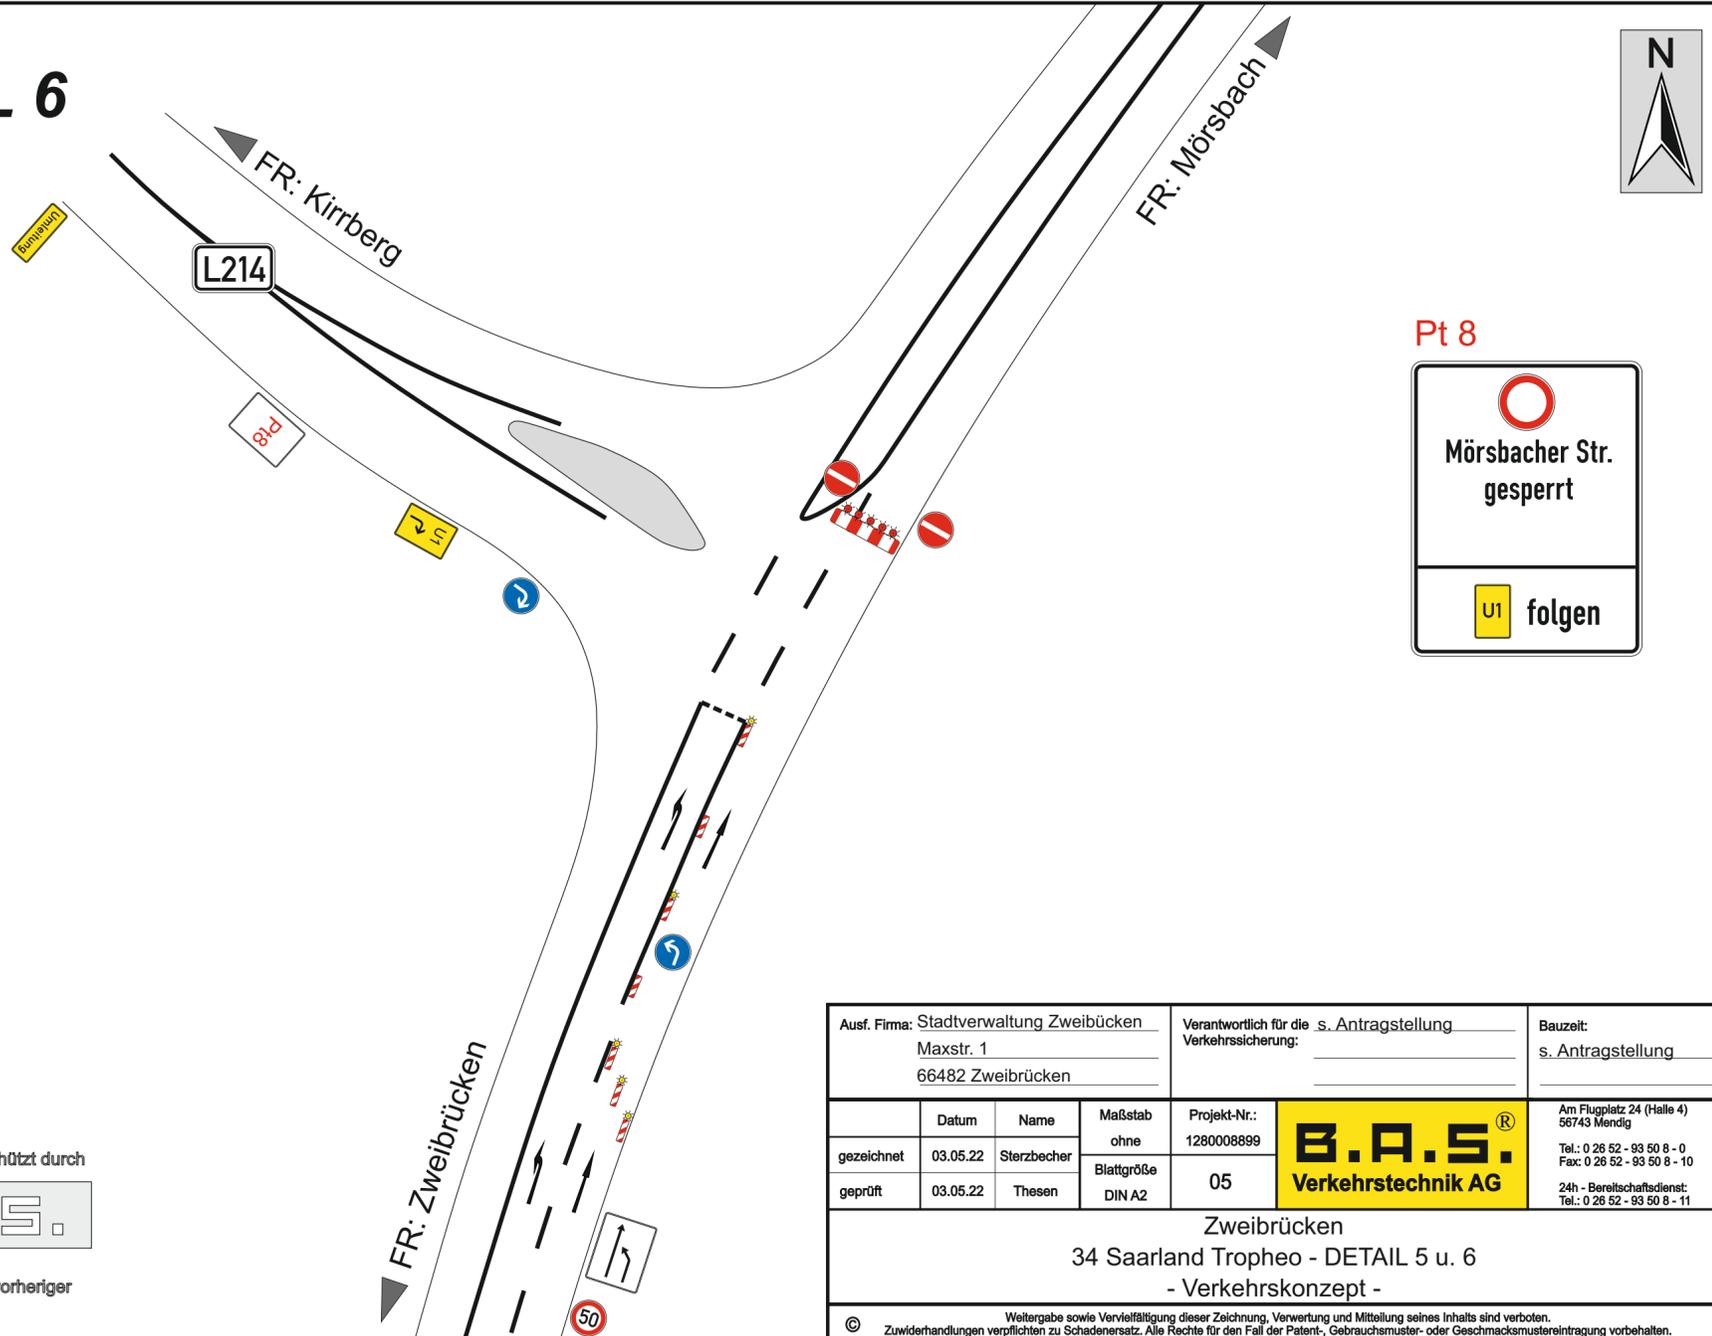

Pt 8



**Mörsbacher Str.  
gesperrt**

---



**U1 folgen**

Urheberrechtlich geschützt durch



Nachbau nur nach vorheriger  
Freigabe

Ausf. Firma: Stadtverwaltung Zweibrücken Maxstr. 1 66482 Zweibrücken		Verantwortlich für die s. Antragstellung Verkehrssicherung:		Baizeit: s. Antragstellung	
gezeichnet	03.05.22	Sterzbecher	Maßstab ohne	Projekt-Nr.: 1280008899	 <p>Am Flugplatz 24 (Halle 4) 56743 Mendig Tel.: 0 26 52 - 93 50 8 - 0 Fax: 0 26 52 - 93 50 8 - 10 24h - Bereitschaftsdienst: Tel.: 0 26 52 - 93 50 8 - 11</p>
geprüft	03.05.22	Thesen	Blattgröße DIN A2	05	
Zweibrücken 34 Saarland Tropheo - DETAIL 5 u. 6 - Verkehrskonzept -					
Weitergabe sowie Vervielfältigung dieser Zeichnung, Verwertung und Mitteilung seines Inhalts sind verboten. © Zuwiderhandlungen verpflichten zu Schadenersatz. Alle Rechte für den Fall der Patent-, Gebrauchsmuster- oder Geschmacksmustereintragung vorbehalten.					

# DETAIL 7

L468

K63



FR: Kleinbundenbach

## Großbundenbach

Bergstr.



L468

Großbundenbach Kindergarten

Hauptstr.

Bergstr.

Großbundenbach Milchhaus

Stein-Kallenfels-Str.

Frühlingstr.

Leichenhalle

Hauptstr.

Talstr.

Hauptstr.

Großbundenbach Kreuzung

Umleitung

FR: Mörsbach

Talstr.

FR: Oberauerbach/  
Zweibrücken

©Kartendaten by OpenStreetMap

Ausf. Firma: Stadtverwaltung Zweibrücken Maxstr. 1 66482 Zweibrücken		Verantwortlich für die s. Antragstellung Verkehrssicherung: _____		Bauzeit: s. Antragstellung	
gezeichnet	29.04.22	Sterzbecher	Maßstab ohne	Projekt-Nr.: 1280008899	
geprüft	29.04.22	Thesen	Blattgröße DIN A2	06	



Nachbau nur nach vorheriger Freigabe

Zweibrücken  
34 Saarland Tropheo - DETAIL 7  
- Verkehrskonzept -

© Weitergabe sowie Vervielfältigung dieser Zeichnung, Verwertung und Mitteilung seines Inhalts sind verboten. Zuwiderhandlungen verpflichten zu Schadenersatz. Alle Rechte für den Fall der Patent-, Gebrauchsmuster- oder Geschmacksmustereintragung vorbehalten.