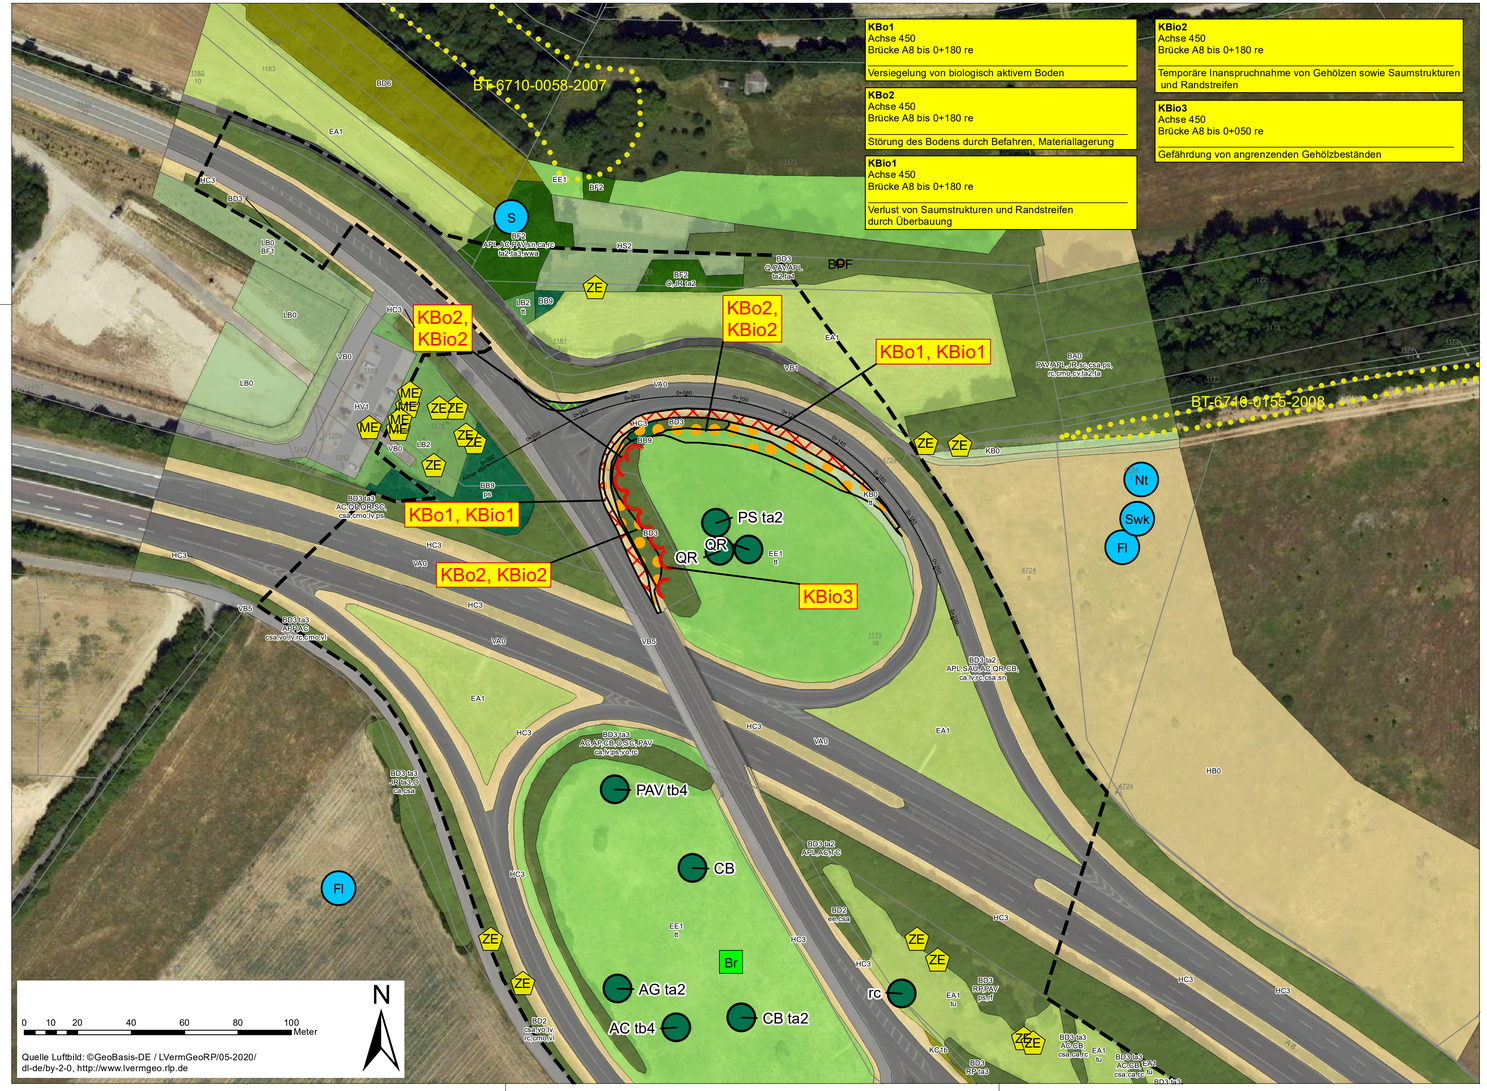

Artenliste der Gehölze

AC	*Acer campestre*	Feld-Ahorn
APL	*Acer platanoides*	Spitz-Ahorn
APP	*Acer pseudoplatanus*	Berg-Ahorn
CB	*Carpinus betulus*	Hainbuche
JR	*Juglans regia*	Walnuss
O		Obstbaum
PAV	*Prunus avium*	Vogelkirsche
PS	*Pinus sylvestris*	Waldkiefer
PT	*Populus tremula*	Zitter-Pappel
Q	*Quercus spec.*	Eiche
QP	*Quercus petraea*	Trauben-Eiche
QR	*Quercus robur*	Stiel-Eiche
RP	*Robinia pseudoacacia*	Robinie
SAU	*Sorbus aucuparia*	Eberesche
SC	*Salix caprea*	Salweide
TC	*Tilia cordata*	Winter-Linde
ca	*Corylus avellana*	Gewöhnliche Haselnuss
cmo	*Crataegus monogyna*	Eingriffeliger Weißdorn
csa	*Cornus sanguinea*	Roter Hartriegel
cv	*Clematis vitalba*	Gewöhnliche Waldrebe
ee	*Euonymus europaea*	Pfaffenhütchen
lv	*Ligustrum vulgare*	Gewöhnlicher Liguster
ps	*Prunus spinosa*	Schlehe
rc	*Rosa canina*	Hunds-Rose
rf	*Rubus fruticosus*	Gewöhnliche Brombeere
sn	*Sambucus nigra*	Schwarzer Holunder
vl	*Viburnum lantana*	Wolliger Schneeball
vo	*Viburnum opulus*	Gewöhnlicher Schneeball

Zusatzmerkmale

oe	grasreich
ta2	geringes Baumholz (BHD 14 bis 38 cm)
ta3	Stangenholz (BHD 7 bis 14 cm)
tb4	Absterbender Baum
tt	verbuschend
tu	ruderalisiert
xd2	artenarm

Arten, planungsrelevant

Vogelarten
- FL Feldlerche
- Nt Neuntöter
- S Star
- SwK Swarzkehlchen

Reptilien
- ME Mauereidechse
- ZE Zauneidechse

Wirkungen

- Versiegelung, neu (KBo1)
  Verlust Saum- und Randstreifen durch Überbauung (KBio1)
- Umgestaltung von Flächen
  Störung von Boden (KBo2)
  Inanspruchnahme von Gehölzen und Randstreifen (KBio2)
- Gefährdung angrenzender Gehölze durch den Baubetrieb (KBio3)

Sonstiges

- nicht mehr benötigter Straßenflächen (Entsiegelung)
- Biotoptypen des Biotopkatasters RLP mit Kennung

Zweckverband Entwicklungsgebiet Flugplatz Zweibrücken
Bebauungsplan "Fabrikverkaufszentrum Zweibrücken"
Umbau der Knoten A8 / L 480
Knotenpunkt Nord

Bestand und Konflikte

Legende

räumlicher Geltungsbereich des Bebauungsplanes

Biotoptypen

	BA0	Feldgehölz
	BB9	Gebüsche mittlerer Standorte
	BD2	Strauchhecke, ebenerdig
	BD3	Gehölzstreifen
	BD6	Baumhecke, ebenerdig
	BF2	Baumgruppe
	BF3	Einzelbaum
	EA1	Fettwiese, Flachlandausprägung (Glatthaferwiese)
	EE1	Brachgefallene Fettwiese
	HA0	Acker
	HB0	Ackerbrache
	HC3	Straßenrand
	HS2	Kleingarten
	HV1	Grossparkplatz mit hohem Versiegelungsgrad
	KB0	Trockener (frischer) Saum bzw. linienförmiger Hochstaudenflur
	LB0	Hochstaudenflur, flächenhaft
	LB2	Trockene Hochstaudenflur, flächenhaft
	VA0	Verkehrsstraße
	VB0	Wirtschaftsweg
	VB1	Feldweg, befestigt
	VB5	Rad-, Fußweg
	VB7	Grasweg

Geändert:	d		
Geändert:	c		
Geändert:	b		
Geändert:	a		

EUROPAALLEE 6
67657 KAISERSLAUTERN
TELEFON: 0631-303-3000
TELEFAX: 0631-303-3033
INTERNET: www.laub-gmbh.de

L.A.U.B. INGENIEURGESELLSCHAFT MBH

Projekt: 36/20
Zweckverband Entwicklungsgebiet Flugplatz Zweibrücken
Bebauungsplan "Fabrikverkaufszentrum Zweibrücken"
Umbau der Knoten A8 / L 480
Knotenpunkt Nord

Plan-Nr.: 19.1

Plan:
Bestand und Konflikte - Knoten Nord

Auftraggeber:
Zweckverband Entwicklungsgebiet Flugplatz Zweibrücken
über:
Via Outlets BV
Londoner Bogen 10-30 66482 Zweibrücken

Maßstab:	1:1.000
Bearbeitet:	A. Weigel
Gezeichnet:	K. Weigand
Geprüft:	A. Weigel
Gesehen:	
Kaiserslautern, 01.08.2025	

3620_Erweiterung_Outlet_ZW_Erfassungen2020\Plaene\3620_Bestand.mxd

Maße (in mm):