


# Systemquerschnitt M.=1:100

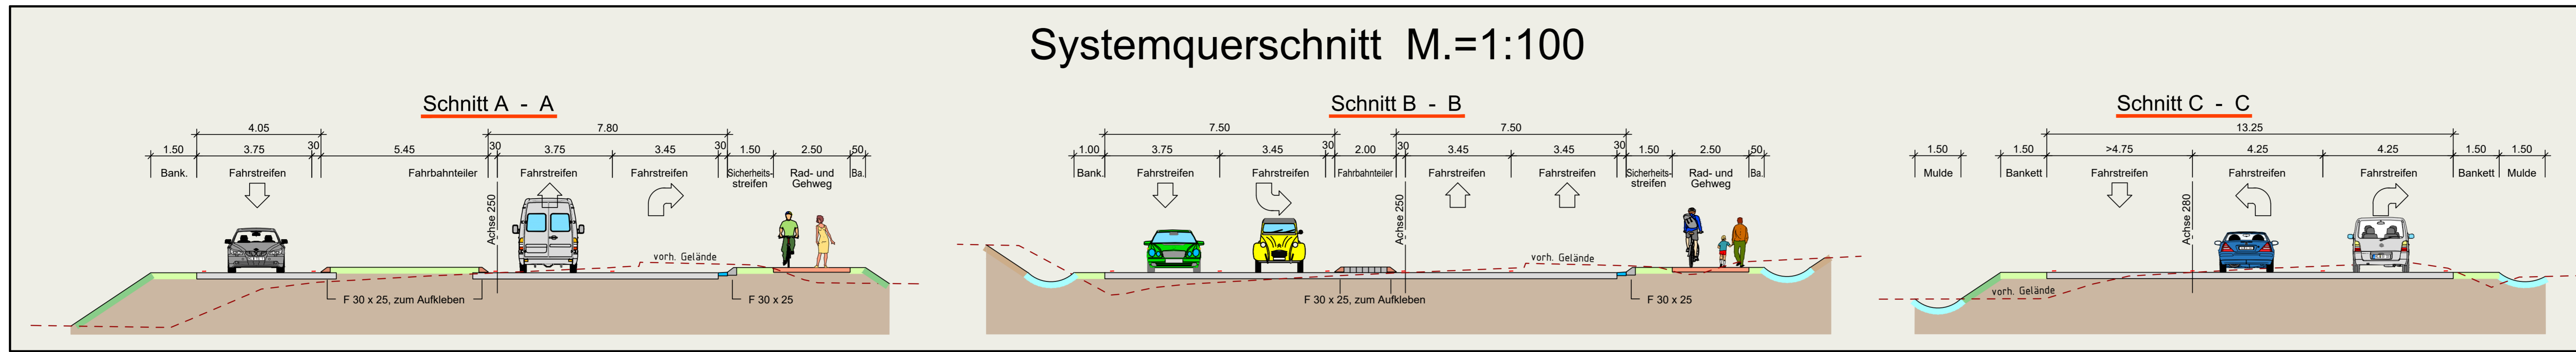

## LEGENDE

- Technische Planung**
- vorh. gepl.
  - Einschnittsboschung
  - Mulde
  - Bankett
  - Klebebord
  - Fahrbahn (neue Deckschicht / Verbreiterung)
  - Rinne
  - Bankett
  - Dammboschung
  - Pflasterfläche
  - Rad- und Gehweg
  - unbef. Wirtschaftsweg
  - passive Schutzeinrichtung (nach RPS)
  - Fahrbahn- / Rad- und Gehwegquerneigung
  - Hochpunkt
  - Tiefpunkt
  - Negungsbruch mit Angabe von Gelände (1 und Steigung) in Prozent, Länge der Gelände- (Steigungs-) Strecke und Bahnmessung
  - Bordsteinsystemwechsel
  - gepl. Lichtsignalanlage
  - ZEF-Grenze gemäß Beschluss 75. Verbandsversammlung
  - vorhandener Baum

## Entwässerung

- vorh. gepl.
- Straßenablauf
  - Kontrollschacht
  - Muldeneinlaufschacht
  - Regenwasserkanal mit Muldeneinlaufschacht
  - Regenwasserkanal mit Kontrollschacht
  - Straßenabläufe mit innenliegendem Längsgefälle
  - Sickerrohrleitung DN 160 mit Kontrollschacht
  - Bordöffnung
  - Querriegel


## Vorh. Ver- und Entsorgungsleitungen

- Stromversorgung (Pfalzwerke)
- E-Freileitung (20kV) (Pfalzwerke)
- Fernmeldeleitung/Kommunikation (Deutsche Telekom / Creos)
- Regenwasserkanal

Die Lage der Leitungen wurden nach Angaben bzw. nach den Unterlagen der jeweiligen Versorgungsträger graphisch übernommen. Die genaue Lage der Ver- und Entsorgungsanlagen muss bei der Bauausführung geortet und örtlich überprüft werden.

## Schleppkurvennachweis für Sattelzug (L=16.50m) nach RBSV

- überstrichene Fläche

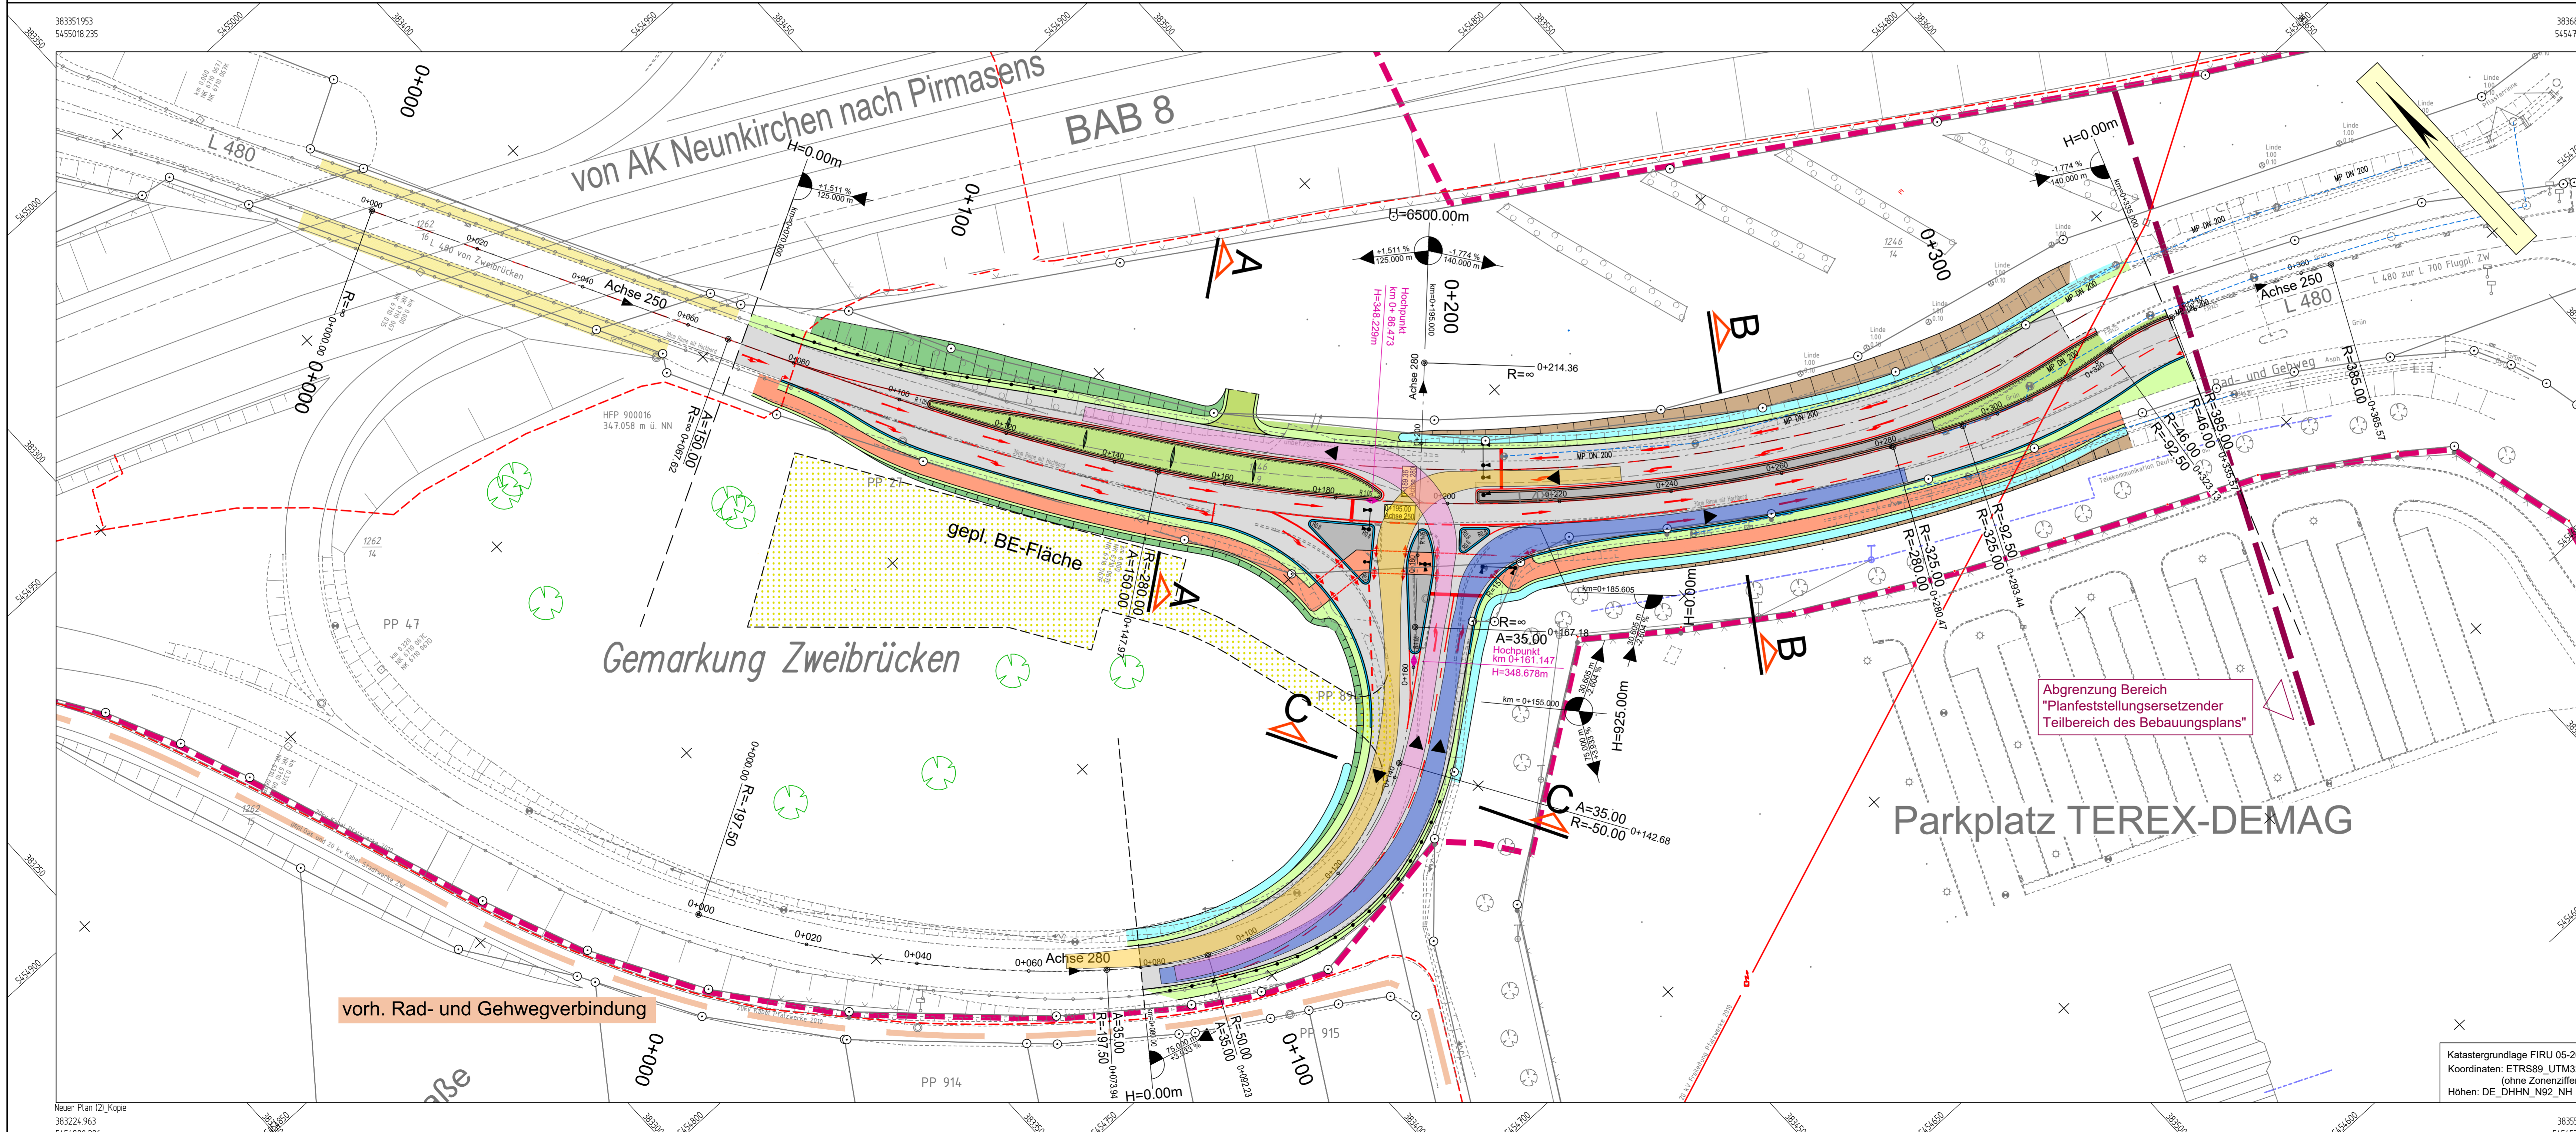

## GENEHMIGUNGSENTWURF

Entwurfsbearbeitung:	2023.028	Tag	Name
SCHÖNHOFEN Ingenieure	aufgenommen		
Herrschingstr. 2	bearbeitet	Aug. 2025	Berg A.
67657 Kaiserslautern	gezeichnet	Aug. 2025	Delwa
Tele: 0631 / 34 12 40	geprüft	Aug. 2025	Berg A.
Telefax: 0631 / 4 37 45			

Zweckverband Entwicklungsgebiet Flugplatz Zweibrücken -ZEF-	Reg.-Nr.
Maßnahme:	Anlage 5.1
Umbau der Knotenpunkte im Bereich der Anschlussstelle Contwig	Blatt Nr. L 1
	Bau-km
	Ersatz für
	Ersetzt durch
<b>Knotenpunkt Süd -Schleppkurvennachweis-</b>	Lageplan
	M.: 1: 500

bearb.	gez.	Nr.	Art der Änderung	Name, Datum

Zweibrücken, den: .....

Katastergrundlage FIRU 05-2025  
 Koordinaten: ETRS89\_UTM32 (ohne Zonennummer)  
 Höhen: DE\_DHHN\_N82\_NH