


Höhenplan L 480 - Achse 250

Maßstab = 1:500/50


H = 6500.000 m
T = 106.755 m
f = 0.877 m
km 0+195.000
h TS = 349.100 m

km 0+070.000
h TS = 347.211 m

km 0+335.000
h TS = 346.617 m

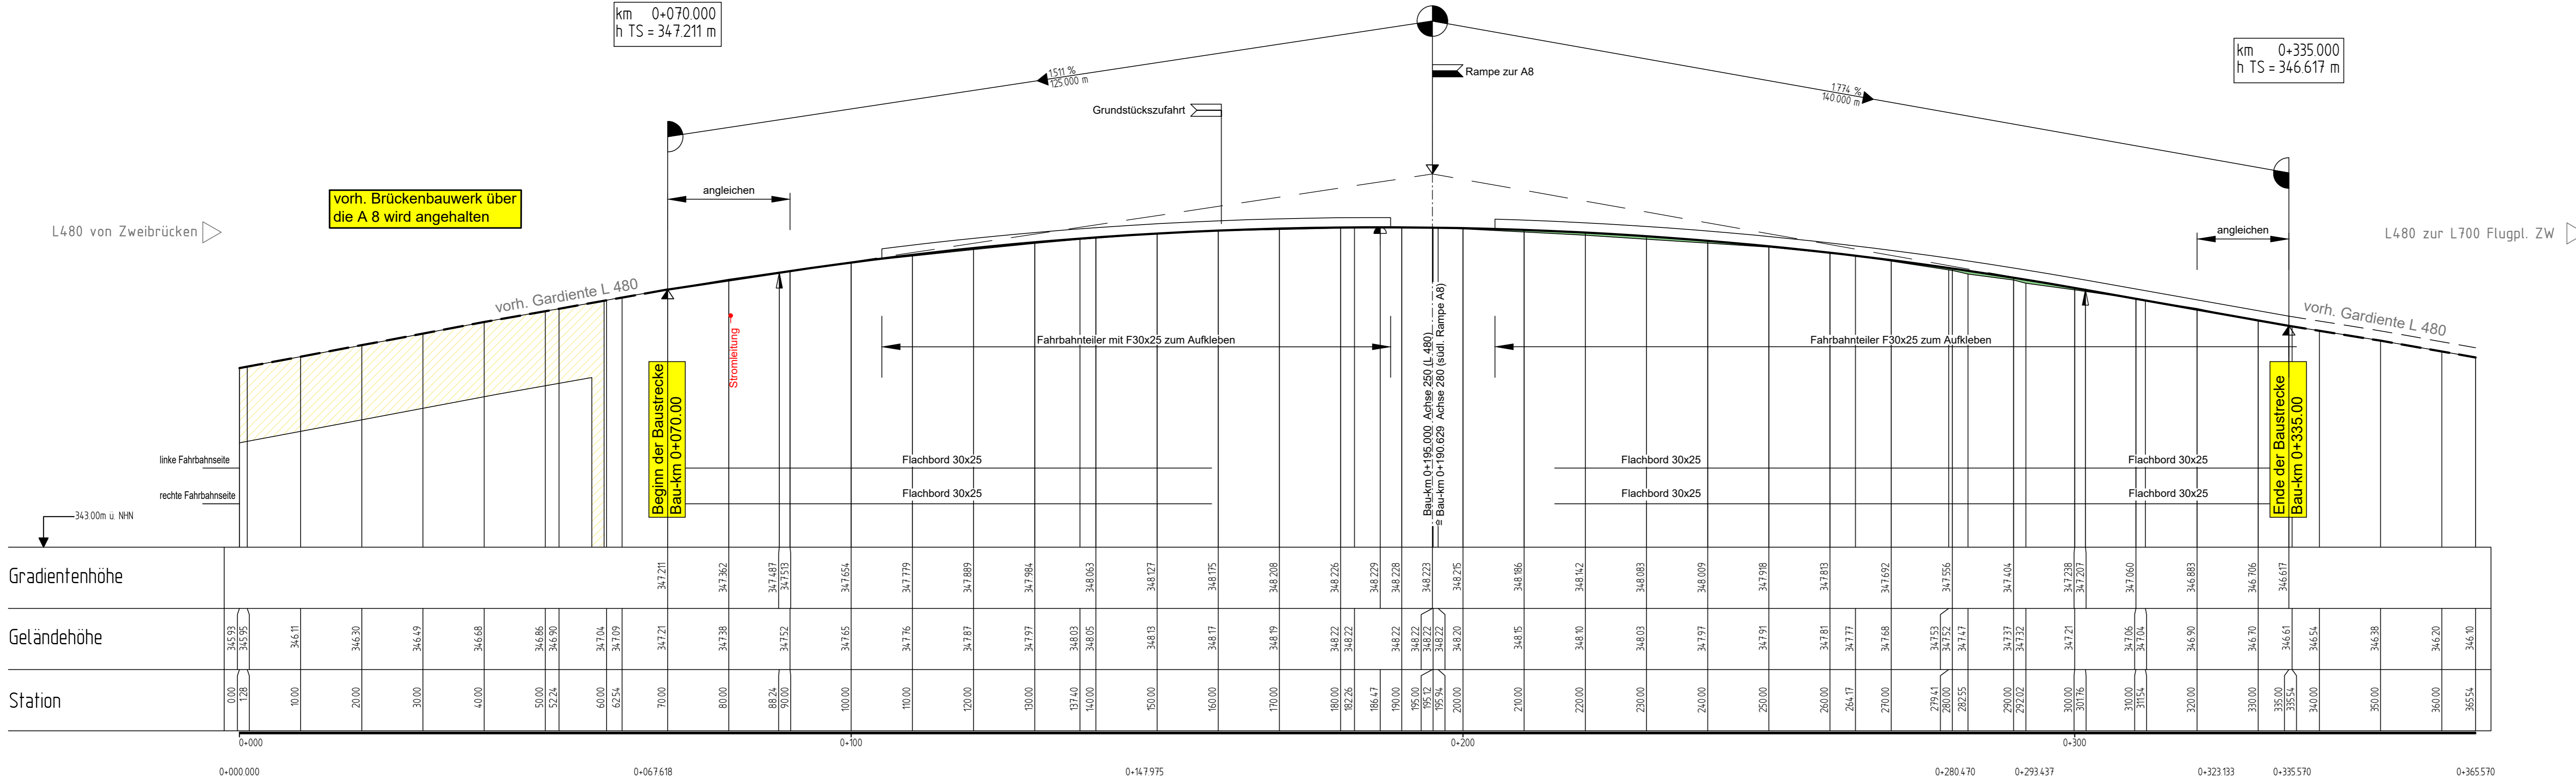


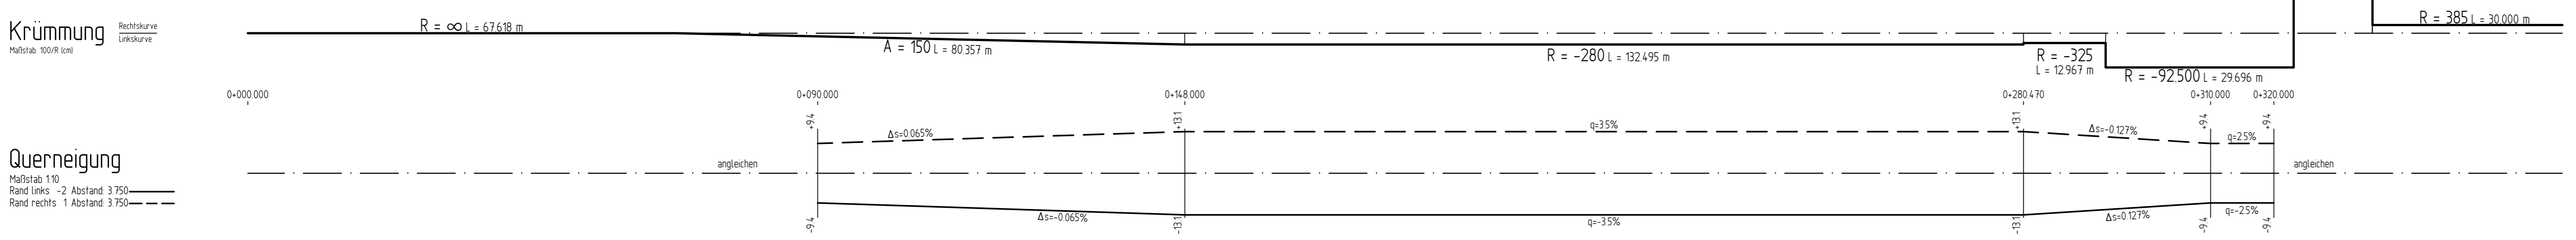

LEGENDE

- Gradientenhochpunkt
- Gradiententiefpunkt
- Ausrundungsbeginn Kuppe / Ausrundungsende Wanne
- Auftrag
- Abtrag
- Neigungsbrechpunkt mit Angabe von:
 - H = 15.000 m
 - T = 362.155 m
 - f = 4.372 m
 - km 0+801.335
 - hTS = 415.868 m
- Ausrundungshalbmesser, Tangentenlänge, Stichthöhe, Bau-km, Höhe Tangentenschnittpunkt
- Längsneigung und Abstand zum nächsten Neigungsbrechpunkt
- Abzweig/Einmündung (klassifiziert)
- Abzweig/Einmündung (unklassifiziert)

GENEHMIGUNGSENTWURF

Entwurfsbearbeitung:	2023.028	Tag	Name
SCHÖNHOFEN Ingenieure Herzbrunnweg 5 67657 Kaiserslautern Tel.: 0631 / 34 12 40 Telefax: 0631 / 4 37 45	aufgenommen		
	bearbeitet	Juni 2025	Berg A.
	gezeichnet	Juni 2025	Delwa
	geprüft	Juni 2025	Berg A.

Zweckverband Entwicklungsgebiet Flugplatz Zweibrücken -ZEF-	Reg.-Nr.
Maßnahme: A 8 / L 480 Umbau der Knotenpunkte im Bereich der Anschlussstelle Contwig	Anlage 6 Blatt Nr. H 1 Bau-km Ersatz für Ersetzt durch

Knotenpunkt Süd - L 480

bearb.	gez.	Nr.	Art der Änderung	Name, Datum

Zweibrücken, den:

