
Zweckverband Entwicklungsgebiet Flugplatz Zweibrücken


Bebauungsplan "Fabrikverkaufszentrum Zweibrücken" und Teilaufhebung des Bebauungsplans "Designer Outlet Zweibrücken (DOZ) / Freizeit- und Erlebnisbereich; 1. Änderung" – Teil FOC (A)




A Detailplan Planfeststellungsersetzender Teil A

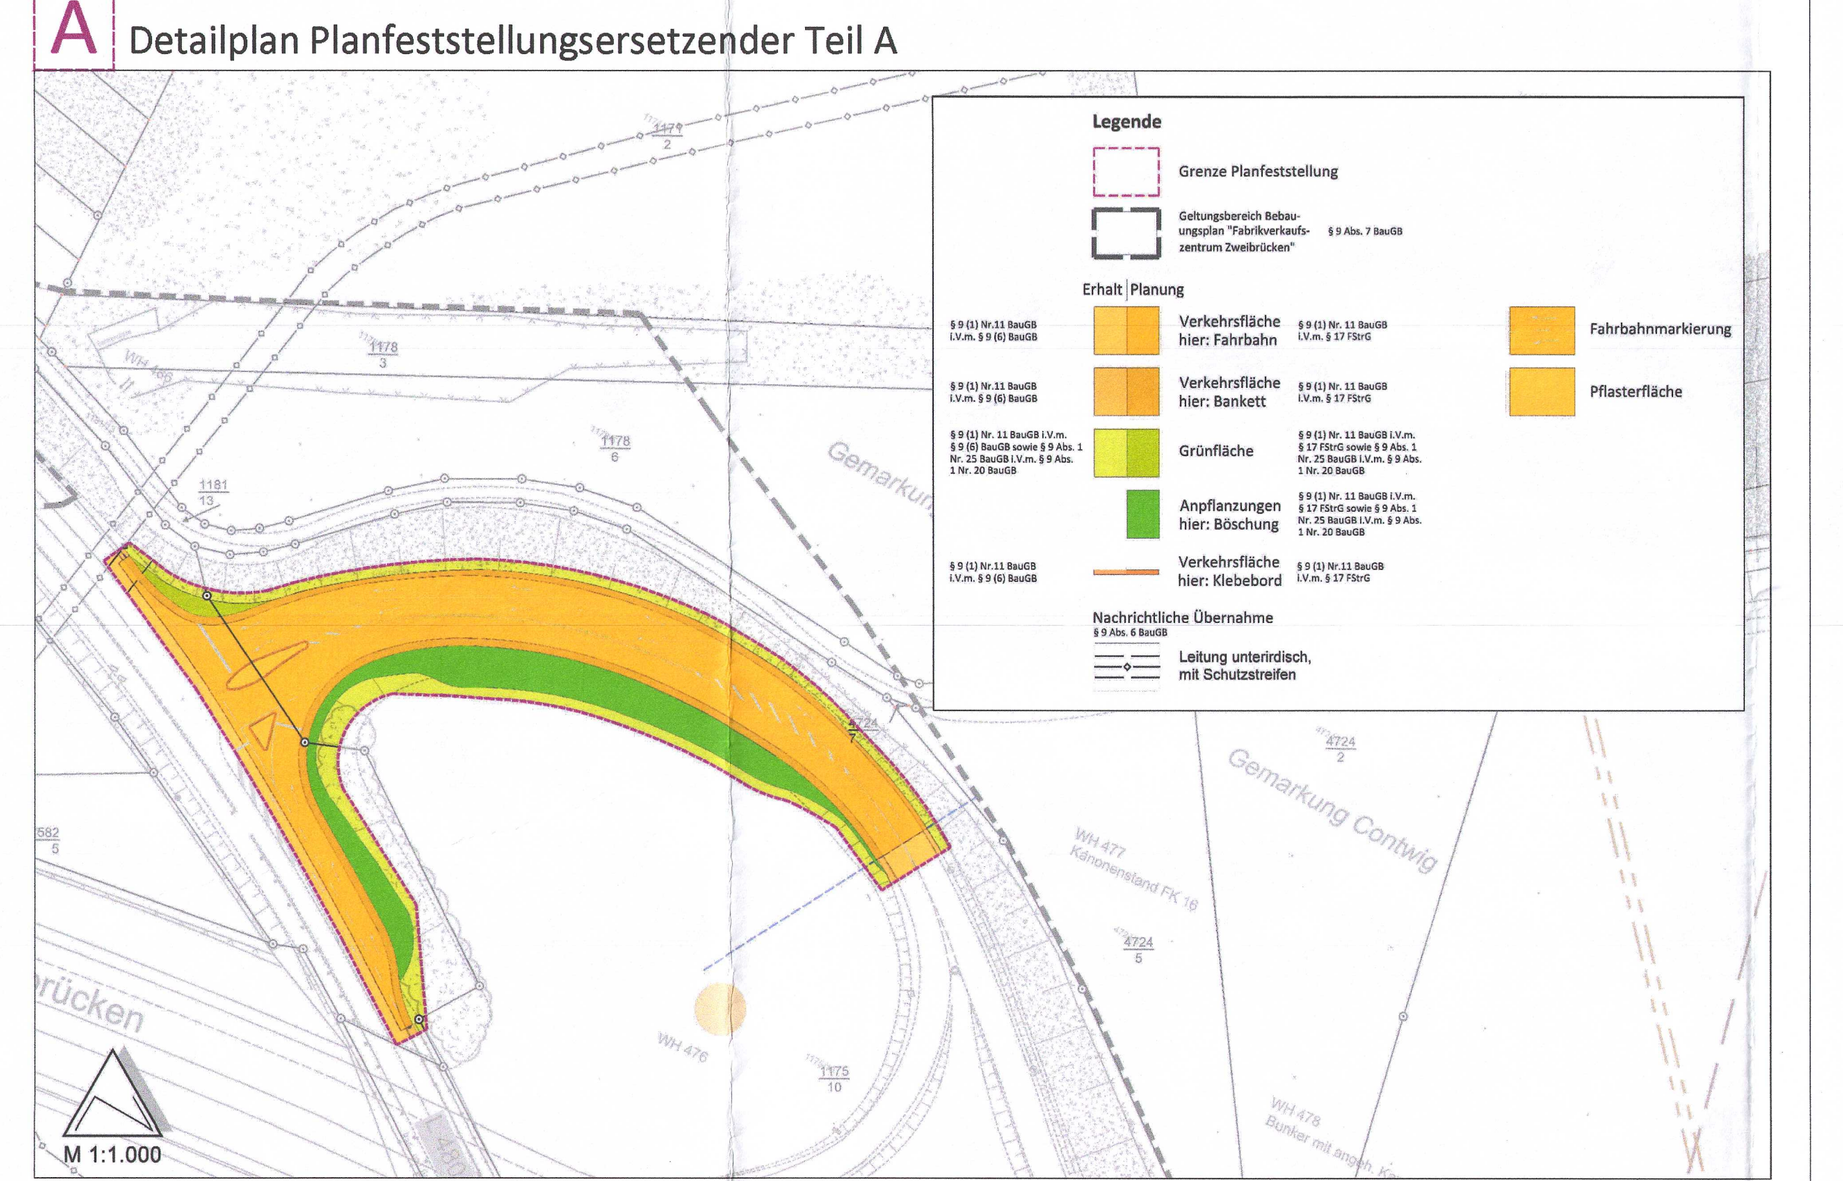

B Detailplan Planfeststellungsersetzender Teil B

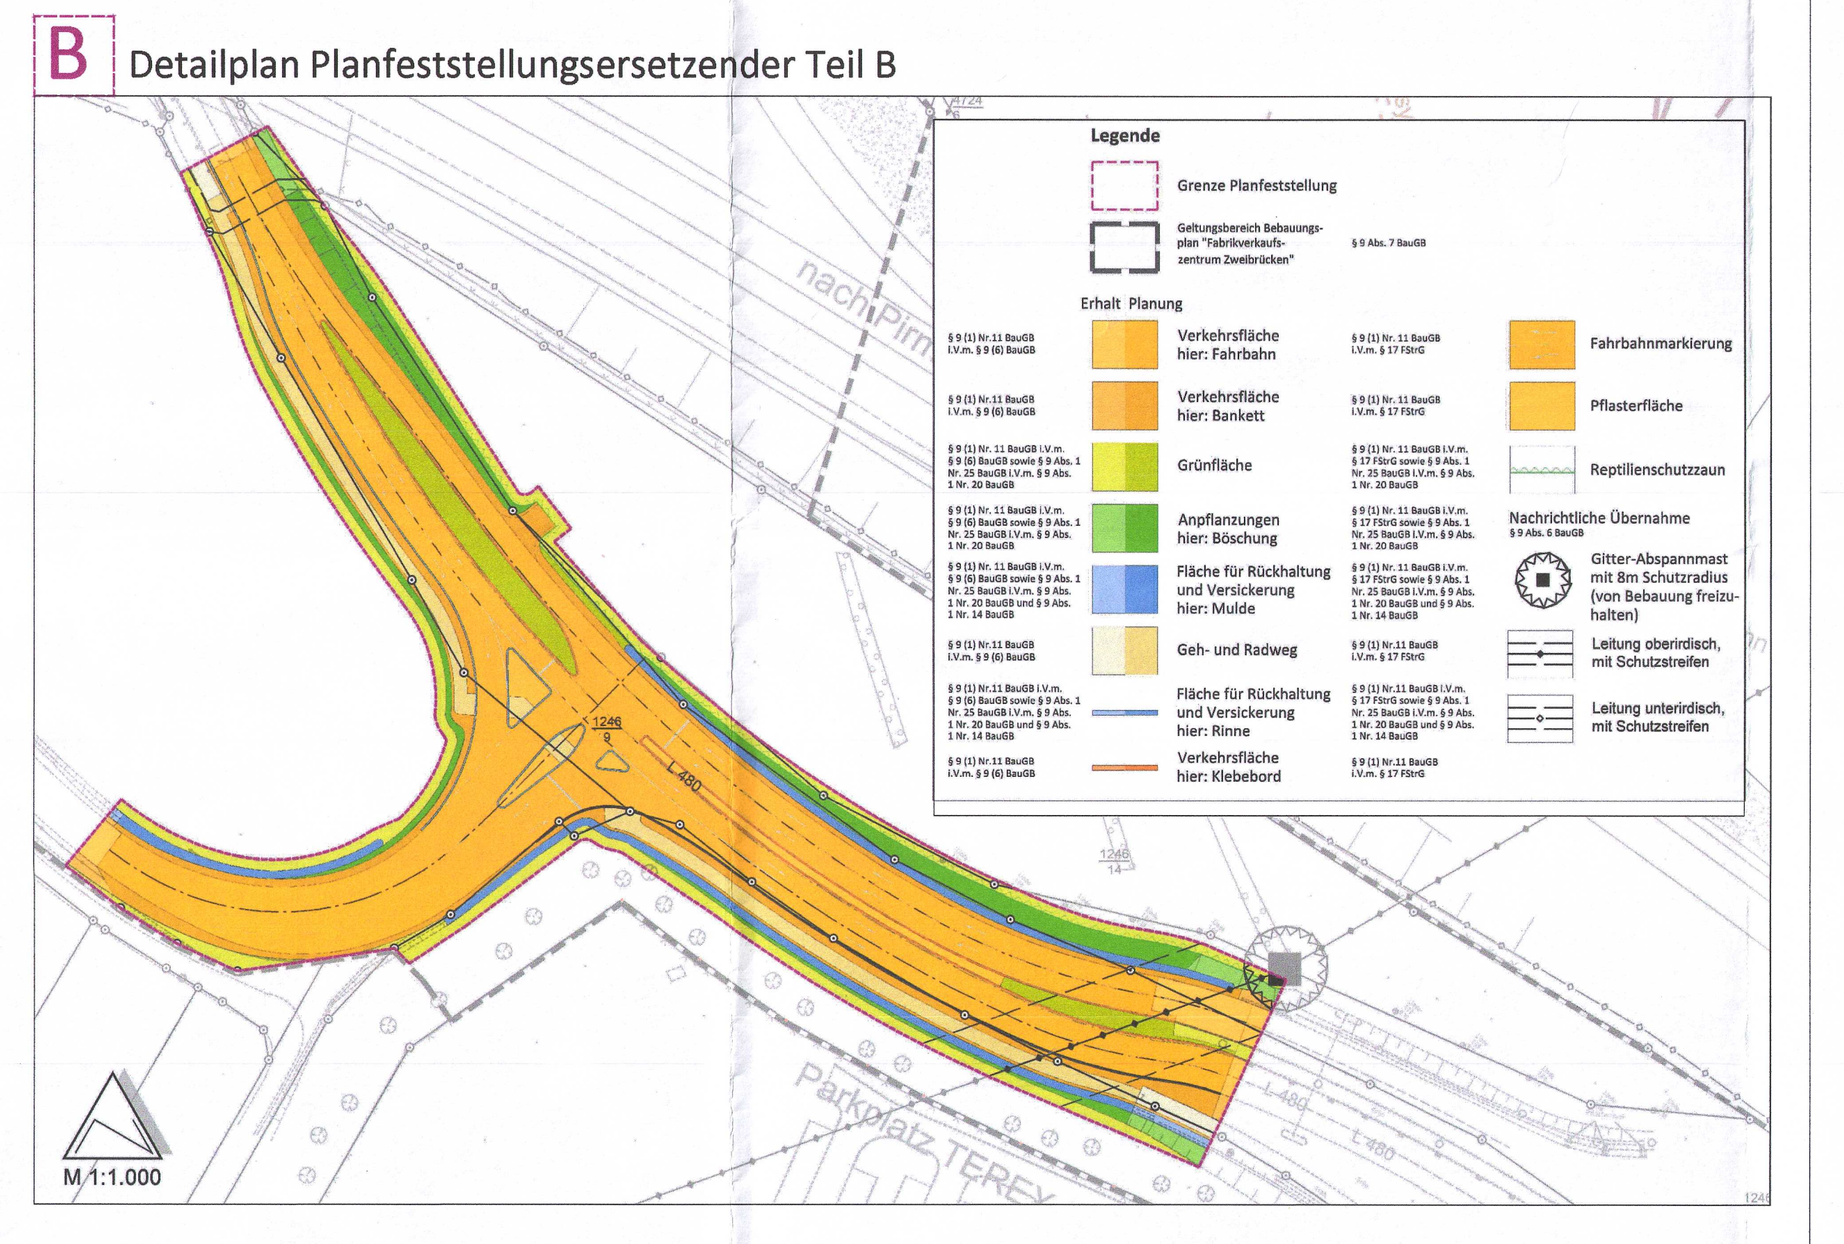

C Detailplan Planfeststellungsersetzender Teil C

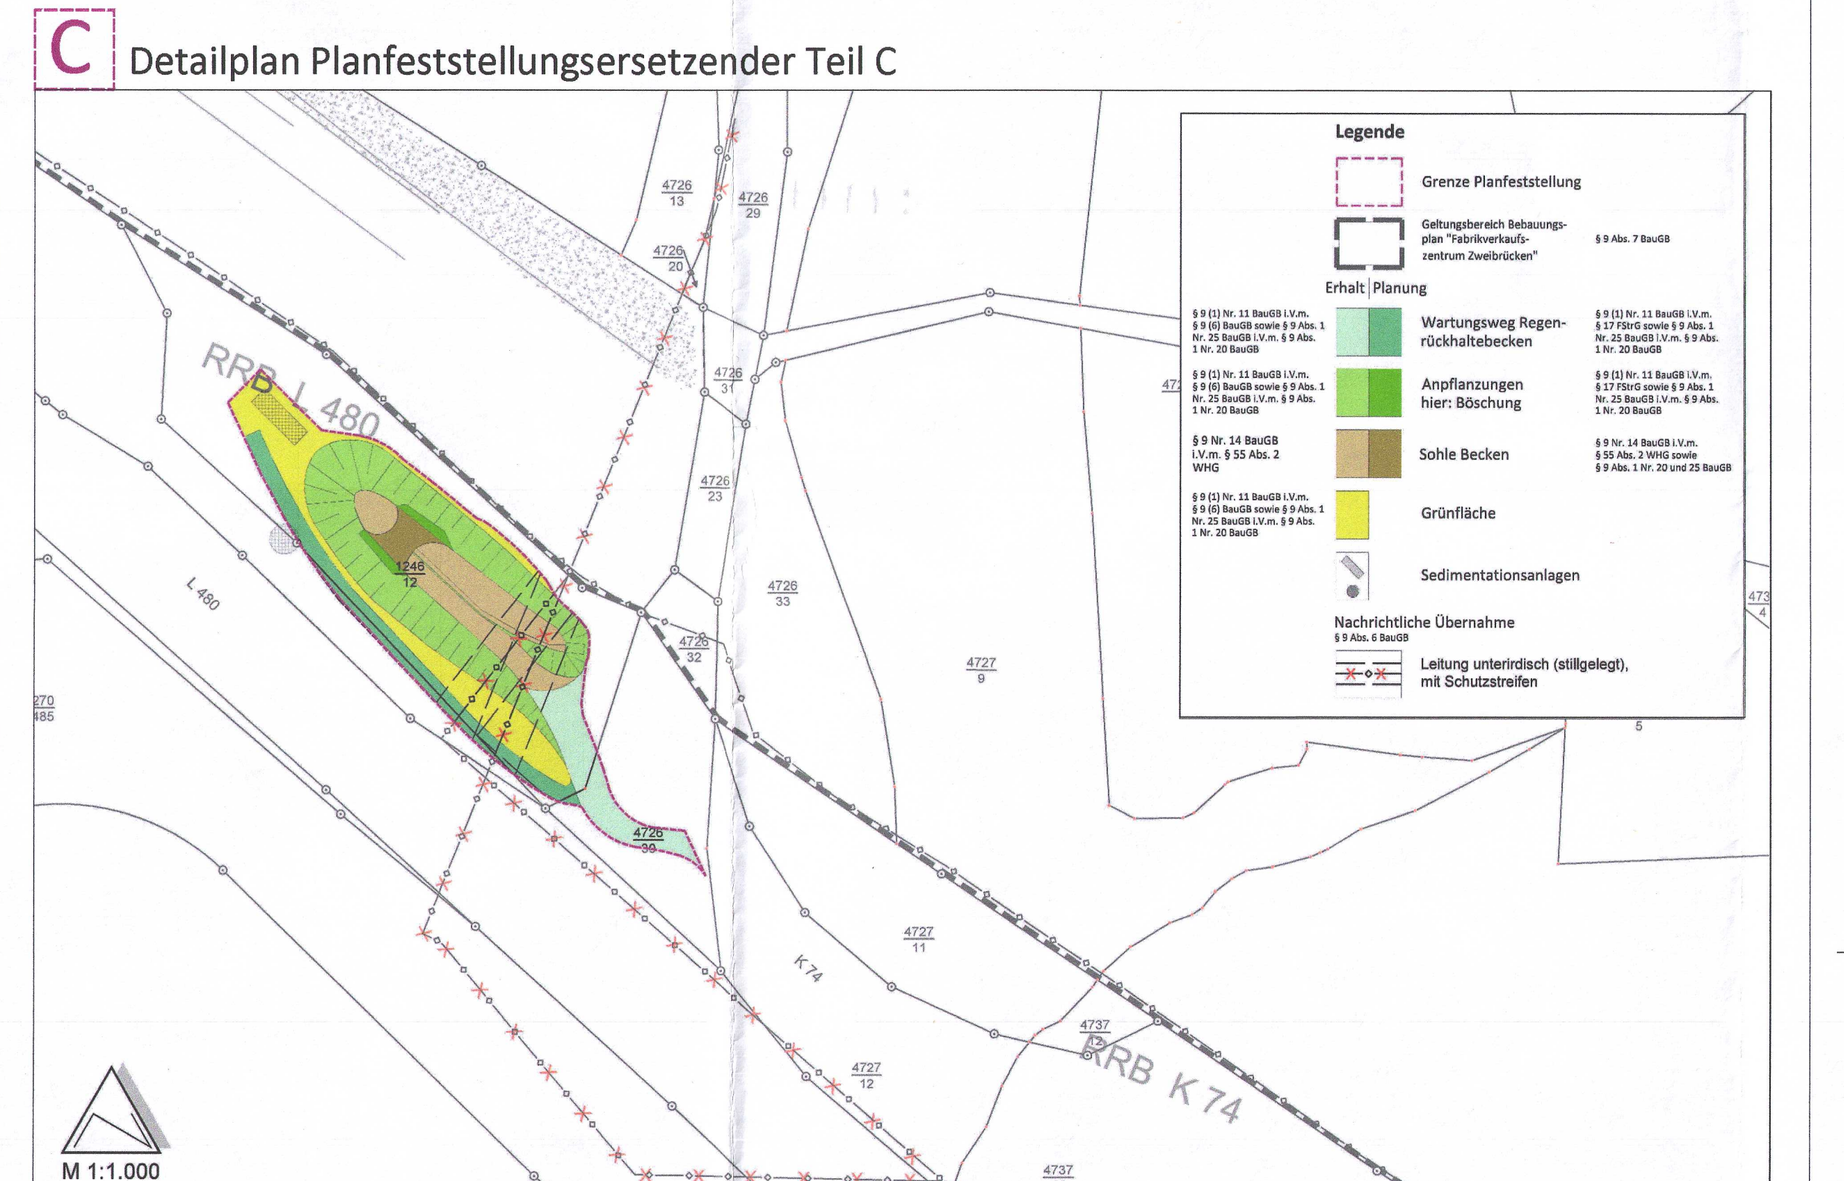

Rechtsgrundlagen

Baugesetzbuch (BauGB) in der Fassung der Bekanntmachung vom 3. November 2017 (BGBl. I S. 3634), zuletzt geändert … (BGBl. 2025 I Nr. 348).


Textliche Festsetzungen

Hinweise


Verfahrensvermerke

Dr. Marold Wosnitza, Verbandsvorsteher

Bereichsabgrenzungen

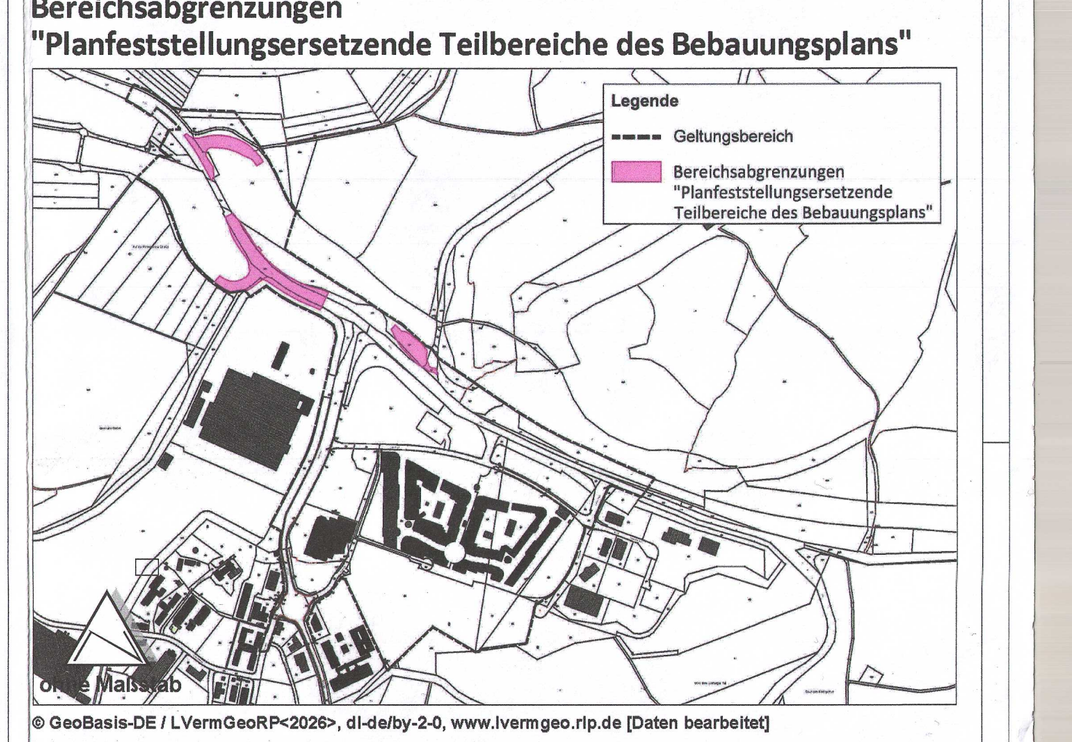

Übersichtskarte

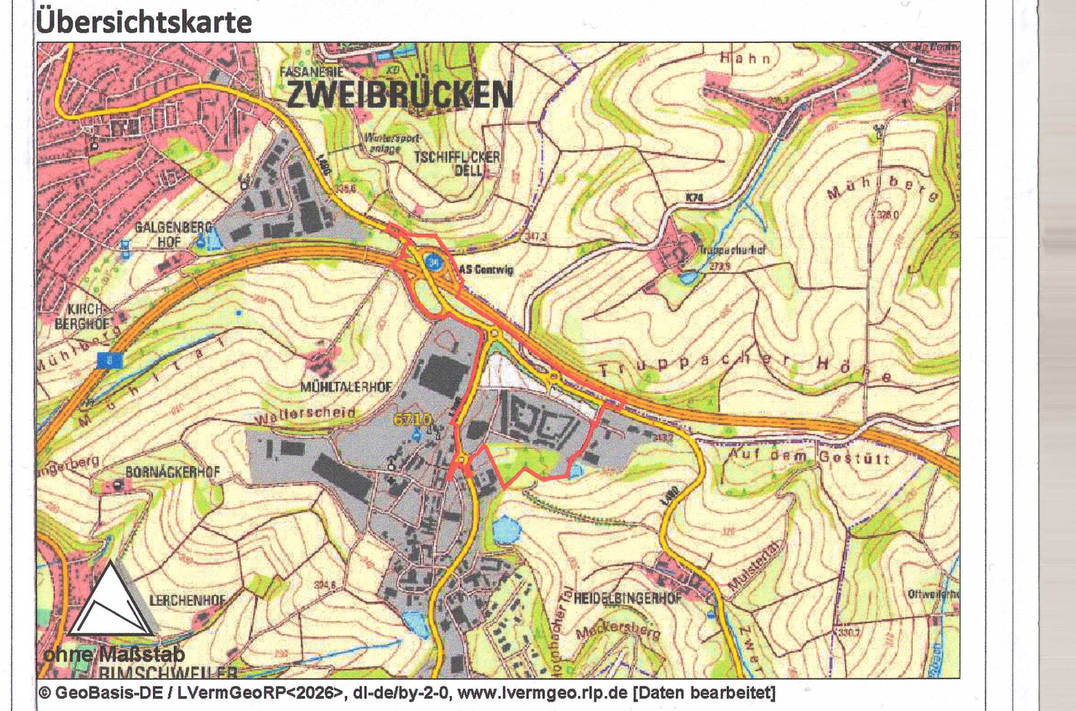

ohne Maßstab

© GeoBasis-DE / LVermGeoRP<2026>, dl-de/by-2-0, www.lvermgeo.rlp.de [Daten bearbeitet]

Auftraggeber	Zweckverband Entwicklungsgebiet Flugplatz Zweibrücken				
Projekt	Bebauungsplan "Fabrikverkaufszentrum Zweibrücken" und Teilaufhebung des Bebauungsplans "Designer Outlet Zweibrücken (DOZ) / Freizeit- und Erlebnisbereich; 1. Änderung" – Teil FOC (A)				
	Name	Datum	Maßstab	1:2.000	Planstand:
Bearbeitet	To,Be,Bec	26.05.2026	Blattgröße	A0+ (910x3054)	Satzungsfassung
Gezeichnet	dre	26.05.2026	Projekt-Nr.	PK20-041	

FIRU Forschungs- und Informations-Gesellschaft für Fach- und Rechtsfragen der Raum- und Umweltplanung mbH
www.firu-mbh.de
Bahnhofstraße 22, 67655 Kaiserslautern, Tel: +49 631 36245-0, Fax: +49 631 36245-99, firu-kl1@firu-mbh.de
Berliner Straße 10, 13187 Berlin, Tel: +49 30 288775-0, Fax: +49 30 288775-29, firu-berlin@firu-mbh.de

Dateiname: C:\##Projekte\PK20-041 Erweiterung FOC\13 CAD-GIS (BPl)\Eingeschränkter Bereich\CAD\Autocad\01 BPl\PK20-041 Zw-Erw DOZ_260609_UTM (S)+TF.dwg